

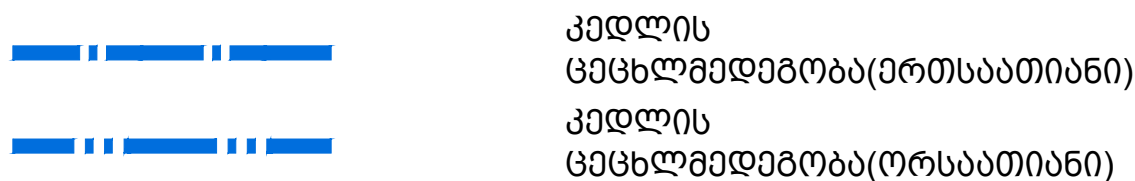
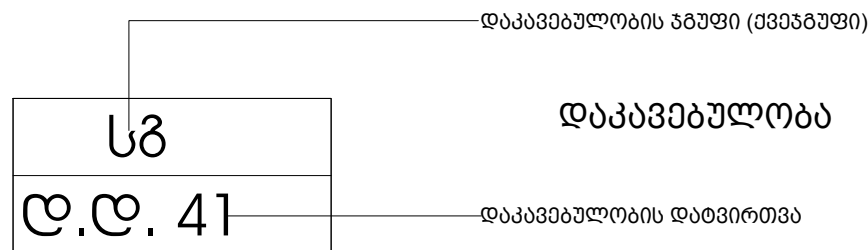
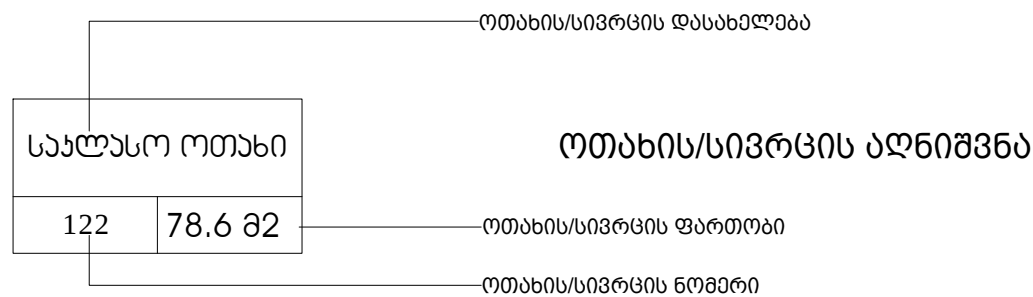
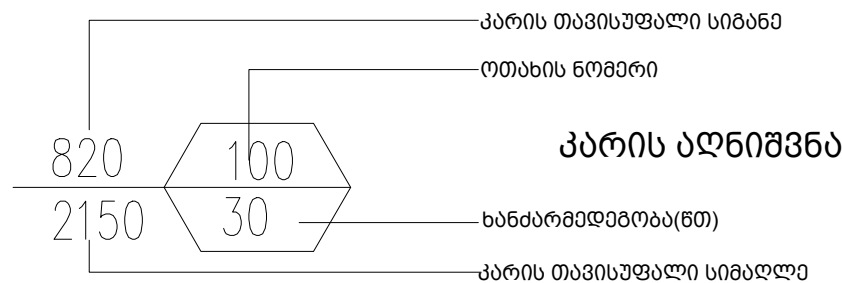
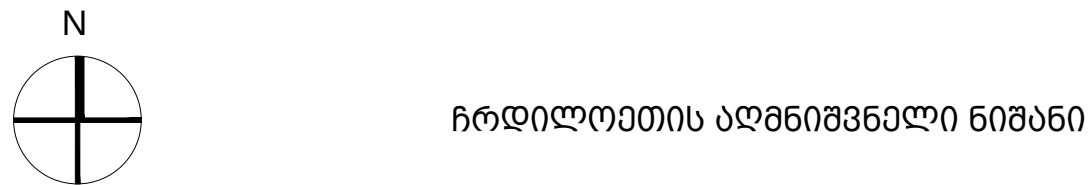


მრავალბინიანი საცხოვრებელი სახლი ბაკურიანში
არქიტექტურული პროექტი

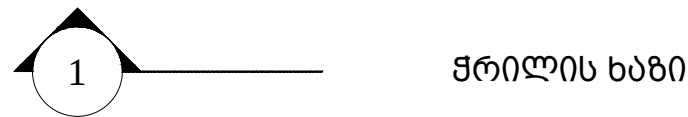


ბორჯომის რაიონი, დაბა ბაკურიანი, კობა წაქაძის ქუჩის მიმდებარედ

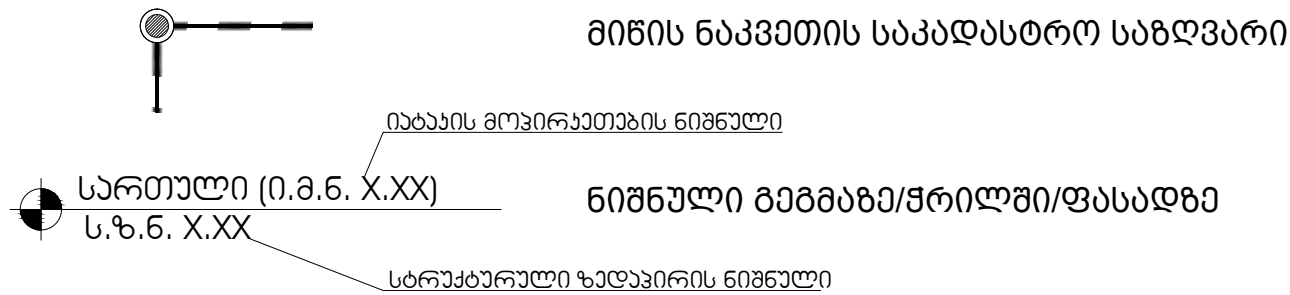

გასასვლელი




შენობიდან გამოსასვლელი

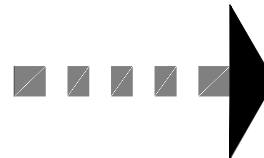

მისაწვდომი სვლაგეზი



საცხოვრებელი 2 ქვეჯგუფის დაკავებულობა (სც-2)

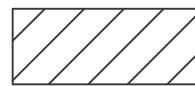


სასაწყობე 2 ქვეჯგუფის დაკავებულობა (სწ-2)




ავტოსაშხეფი



ხელის ცეცხლმაქრი

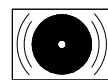

სახანძრო განგაშის სისტემა

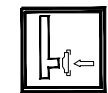

სახანძრო მილდგარები



კვამლის აღმომჩენი



ღიობი ფილაში



გაძლიერებული ბეტონის კედელი



ბეტონის ბლოკის წყობა

ვირობითი აღნიშვნები:

არქიტექტორი მიხეილ შანიშელაშვილი

შეასრულა მიხეილ შანიშელაშვილი

დამკვეთი:

ალექსანდრე კეკელია

პროექტი:

მრავალბინიანი საცხოვრებელი სახლი ბაკურიანში

სათაური:

ვირობითი აღნიშვნები

დაგეგმარების მიზნის აღწერა	
დაგეგმარების საფუძველი და მიზნები:	
პროექტი მიზნად ისახავს მრავალბინიანი საცხოვრებელი სახლის დაგეგმარებას, თანამედროვე გეგმარებითი და შენობა-ნაგებობების უსაფრთხოების ნორმების გამოყენებით.	
მიწის ნაკვეთის მდებარეობა, აღწერა:	
საპროექტო მიწის ნაკვეთი მდებარეობს ბორჯომის რაიონში, დაბა ბაკურიანში, კობა წაქაიდის ქუჩის მიმდებარედ (საკადასტრო კოდი 01.17.11.027.073) . ნაკვეთის ფართობი არის 2062,50კვ.მ. ნაკვეთს ჩრდილოეთის და დასავლეთის მხარეს ესაზღვრება თვითმართველობის ერთეულის საკუთრებაში არსებული ნაკვეთი, რომელიც თავის მხრივ წარმოადგენს საზოგადოებრივ სივრცეს, ხოლო აღმოსავლეთ და სამხრეთ მხარეს კერძო საკუთრებაში არსებული ნაკვეთები.	
პროექტის შინაარსი და აღწერა:	
შენობა არის 4 სართული მიწის ზემოთ და ერთი სართული მიწის ქვეშ.	
შენობის -1 სართული ავტოსადგომის დანიშნულებისაა, რომელშიც ავტომობილები პანდუსით ხვდებიან, დახრის კუთხე 16 %.	
პირველი - მეოთხე სართულები საცხოვრებელი ფუქნქციისა.	
მიწისქვეშა ავტოსადგომზე განთავსებულია 17 ავტომობილის ადგილი, ასევე დამატებით ერთი მისაწვდომი პარკინგი მოწყობილია მიწის დონეზე. საპროექტო ტერიტორიის საერთო ფართია 2063 კვ.მ. თვით ტერიტორია ხასიათდება შედარებით მარტივი რელიეფით, ქანობით დასავლეთიდან - აღმოსავლეთისაკენ დაახლოებით 4 მ. სხვაობით.	
პროექტის მიხედვით შენობის აბსოლუტური ნიშნული არის 1707,25 მ, რომელიც შეესაბამება შენობის პირველი (საცხოვრებელი) სართულის + 0.00 ნიშნულს.	
კომპლექსში კიბის უჯრედებში (სადარბაზოებში) შესასვლელები განთავსებულია შიდა ქუჩის მხრიდან, თუმცა გასასვლელი არის უკანა ეზოშიც. შენობის შესასვლელში გათვალისწინებულია პანდუსი შშმ პირთათვის.	
შენობის ფასადების მოპირკეთება განხორციელდება პროექტის მიხედვით: ქვის წყობა და დამუშავებული ხის დეტალებით მოპირკეთება. გარე კედლები შეივსება მაღალი ხარისხის და თბომდეგობის ბლოკით. ფასადების გარე ზედაპირის ძირითადი ნაწილი დამუშავდება ტექნოლოგიურად მაღალი ხარისხის ზედაპირის მისაღწევად. (შელესვის, გრუნტის და სტრუქტურული ტექსტურის მქონე, მაღალხარისხიანი საღებავით), ცოკოლის კედლები მოპირკეთდება ბუნებრივი ქვით.	
პროექტი ითვალისწინებს ტერიტორიის კეთილმოწყობას და გამწვანებას. ტერიტორიაზე გათვალისწინებული იქნება ბეტონის დეკორატიული ფილებით მოკირწყვლა, მწვანე ნარგავების მოწყობა, გარე სანათების დამონტაჟება, სარეკრეაციო სივრცის ორგანიზება. შენობის გარეთ, წითელ ხაზებში დარჩენილი ტერიტორია ძირითადად გამწვანებულია და დაგებულია ბეტონის ქვაფენილი (მოკირწყვლა), რომელიც თავის მხრივ ატარებს წვიმის წყალს და ამით კვ კოეფიციენტი მთლიანად ათვისებულია.	
დამატებითი ვიზუალური ეფექტისათვის ფასადებზე დამონტაჟდება გარე (ფასადის) განათება ნორმების დაცვით.	
პროექტის ძირითადი სტრუქტურული სისტემის აღწერა:	
შენობის სტრუქტურას წარმოადგენს საძირკვლის გაძლიერებული ბეტონის ფილაზე დაფუძნებული სტრუქტურული ჩარჩო. შენობის კონსტრუქციული სქემა კარკასულია, რკინა-ბეტონის მონოლითური, რიგელიანი კარკასით და ქანობიანი გადახურვით.	
დაგეგმარებისათვის გამოყენებული კანონმდებლობის აღწერა:	
მრავალფუნქციური შენობია და საპროექტო მიწის ნაკვეთის დაგეგმარებისათვის გამოყენებულია საქართველოს მთავრობის დადგენილება #41, ტექნიკური რეგლამენტი „შენობა-ნაგებობების უსაფრთხოების წესები“.	
ტექნიკურ-ეკონომიკური მაჩვენებლები:	
მიწის ნაკვეთის ფართობი 2063კვ.მ. კ1- 712/2063=0.3; კ2 -2255/2063=1.1; კ3 - 620/2063=0.3; განაშენიანების ფართობი 732,2	
საცხოვრებელი ფართობი - 1672,8 კვ.მ.	
საზაფხულო ფართობი - 280,5 კვ.მ.	
ავტოსადგომის ფართობი - 578,8 კვ.მ.	
კიბის უჯრედისა და სადარბაზოს ფართობი - 353,7 კვ.მ.	
სასაწყობო ფართობი - 58 კვ.მ.	

პრობითი აღნიშვნები:	
არქიტექტორი	მინილ შიშმელაშვილი
შეასრულა	მინილ შიშმელაშვილი
დამკვეთი:	
ალექსანდრე კეკელია	
პროექტი:	
მრავალბინიანი საცხოვრებელი სახლი ბაკურიანში	
სათაური:	
განმარტებითი ბარათი	
A-3	



პირბიტი აღნიშვნები:

არქიტექტორი	მიხეილ შიშველაშვილი
შეასრულა	მიხეილ შიშველაშვილი

დაგვითი:


ალექსანდრე
კეკელია

პროექტი:

მრავალბინიანი
საცხოვრებელი
სახლი ბაკურიანში

სათაური:

არსებული
სიღუპის
ფოტოები

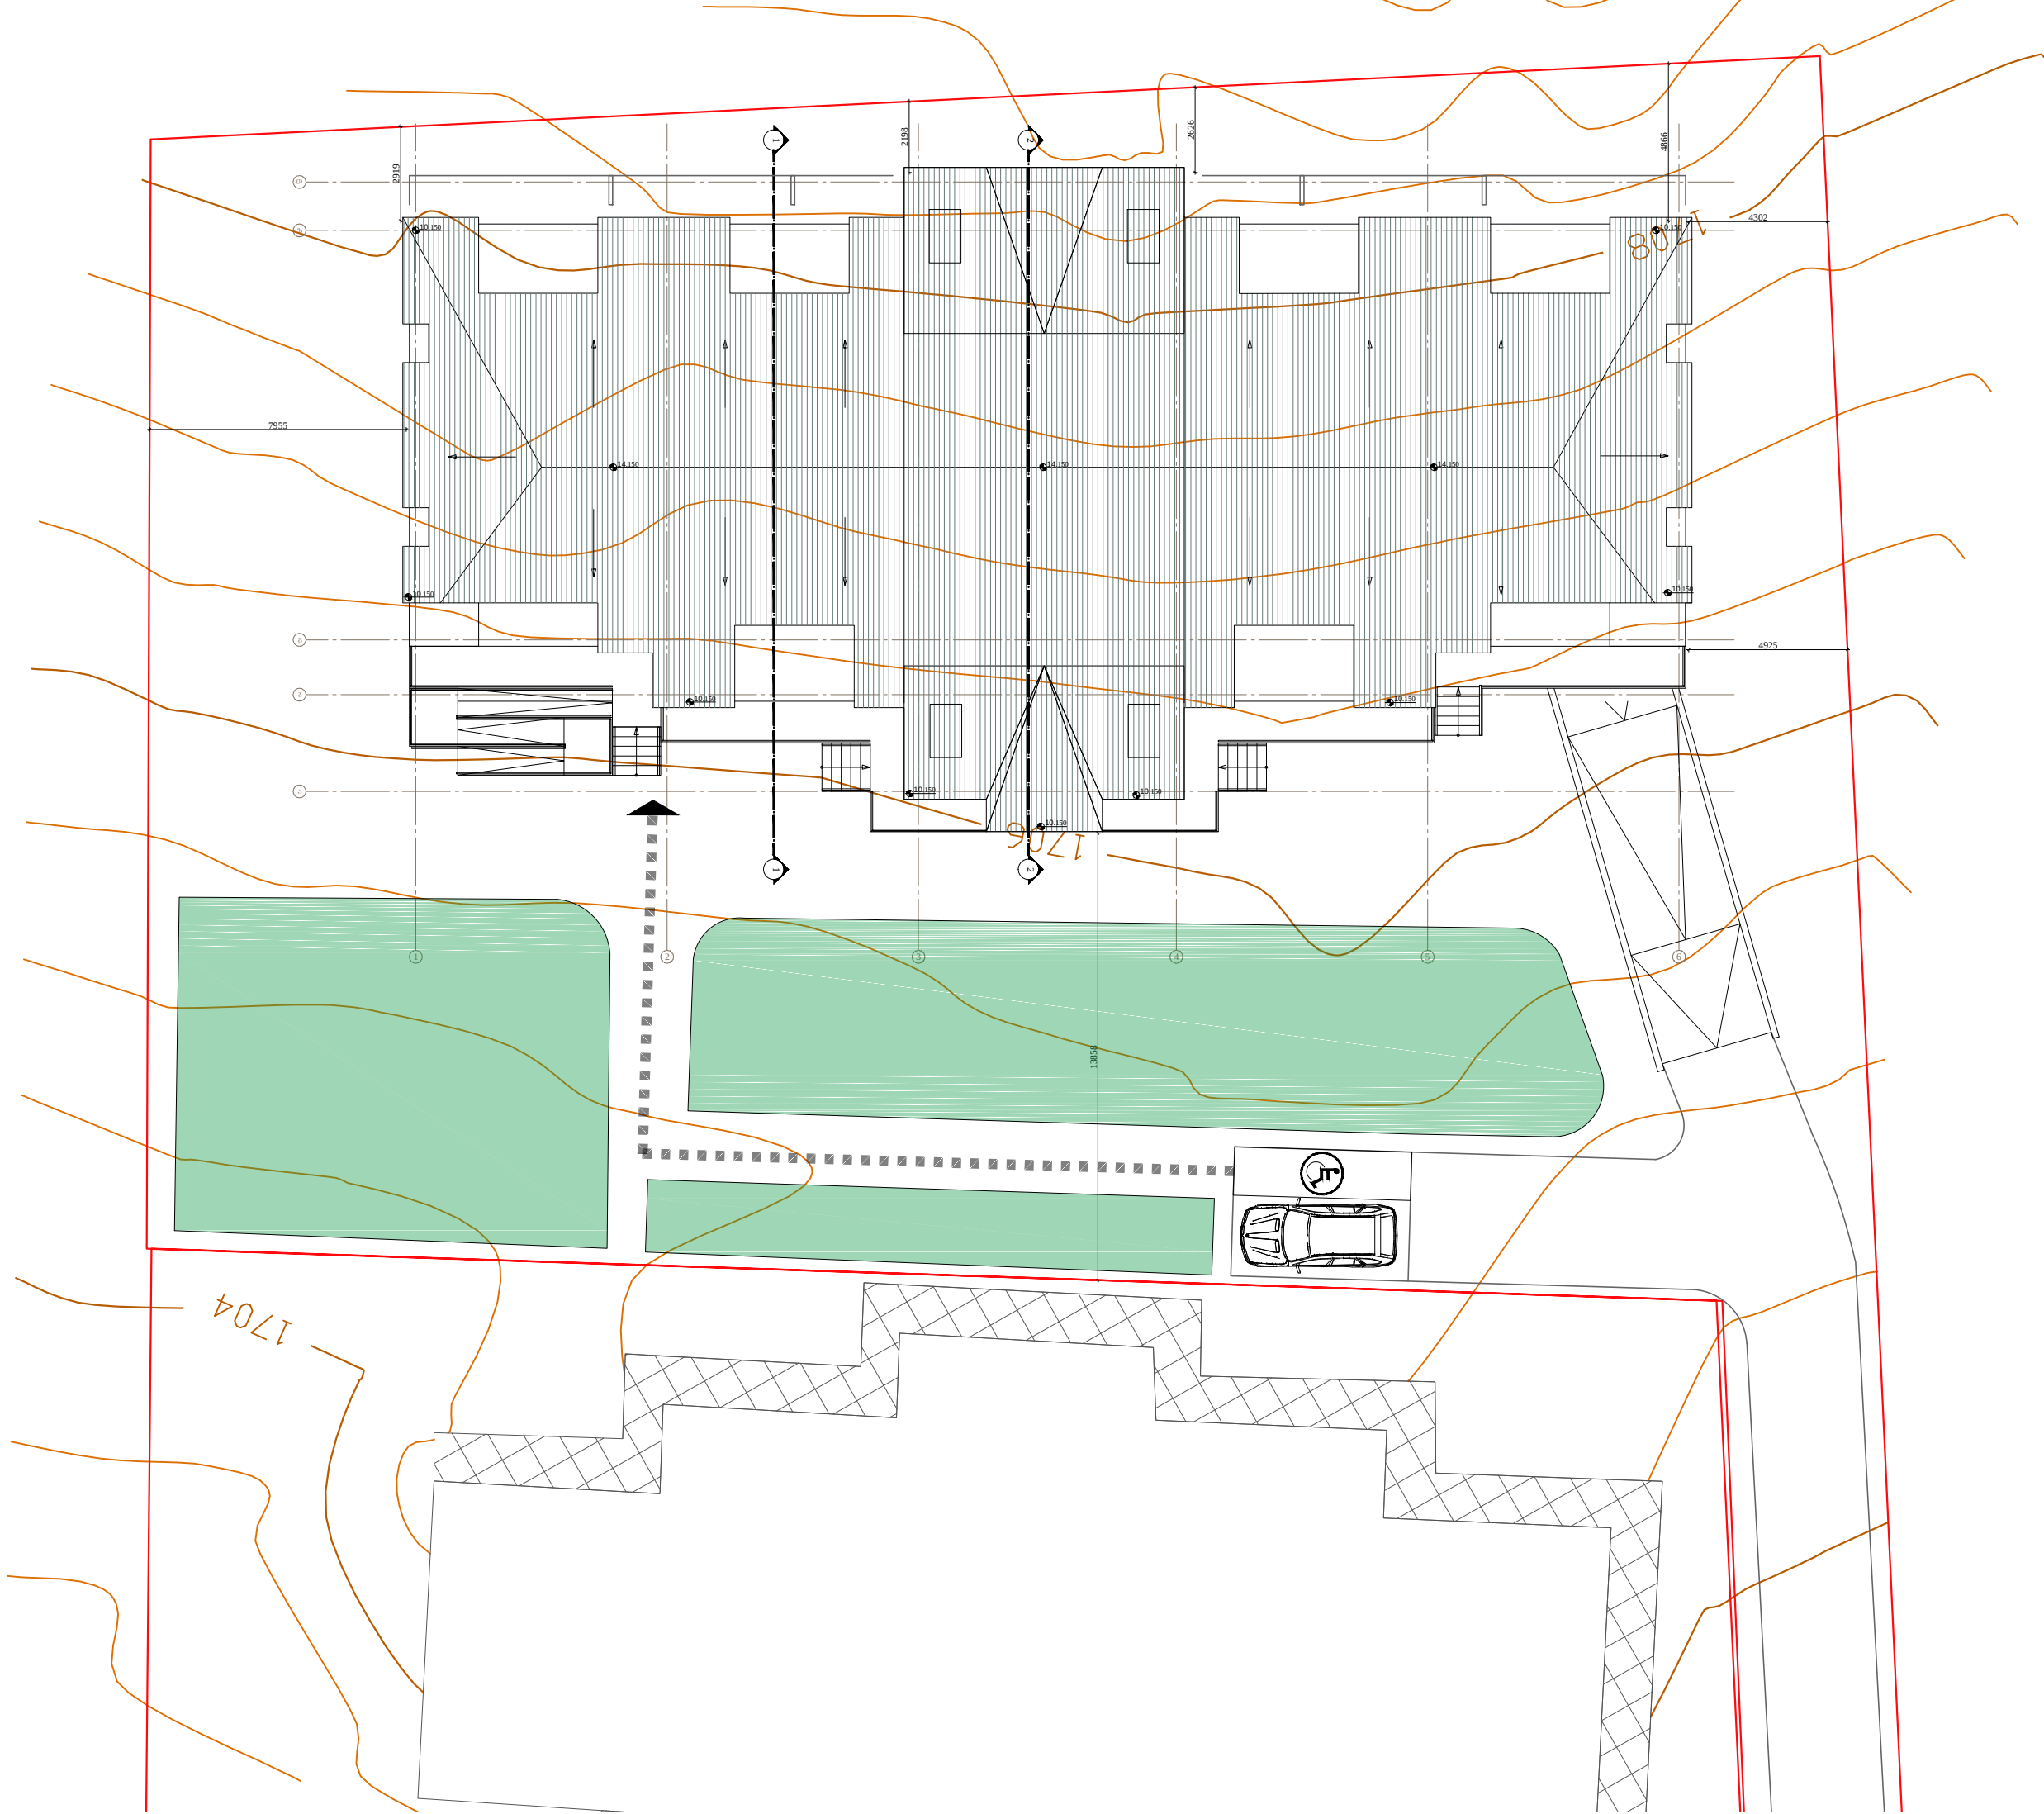

პროექტი ავტორიზებულია:

არქიტექტორი	მიხეილ შიშველაშვილი
შეასრულა	მიხეილ შიშველაშვილი

დაგეგმეთ:

ალექსანდრე
კეკელია


პროექტი:

მრავალბინიანი
საცხოვრებელი
სახლი ბაკურიანში

სათაური:

მიწის ნაკვეთის
გეგმა მ 1:200

სართულის გეგმა -3.100 ნიშნულზე
646 კვ. მ.

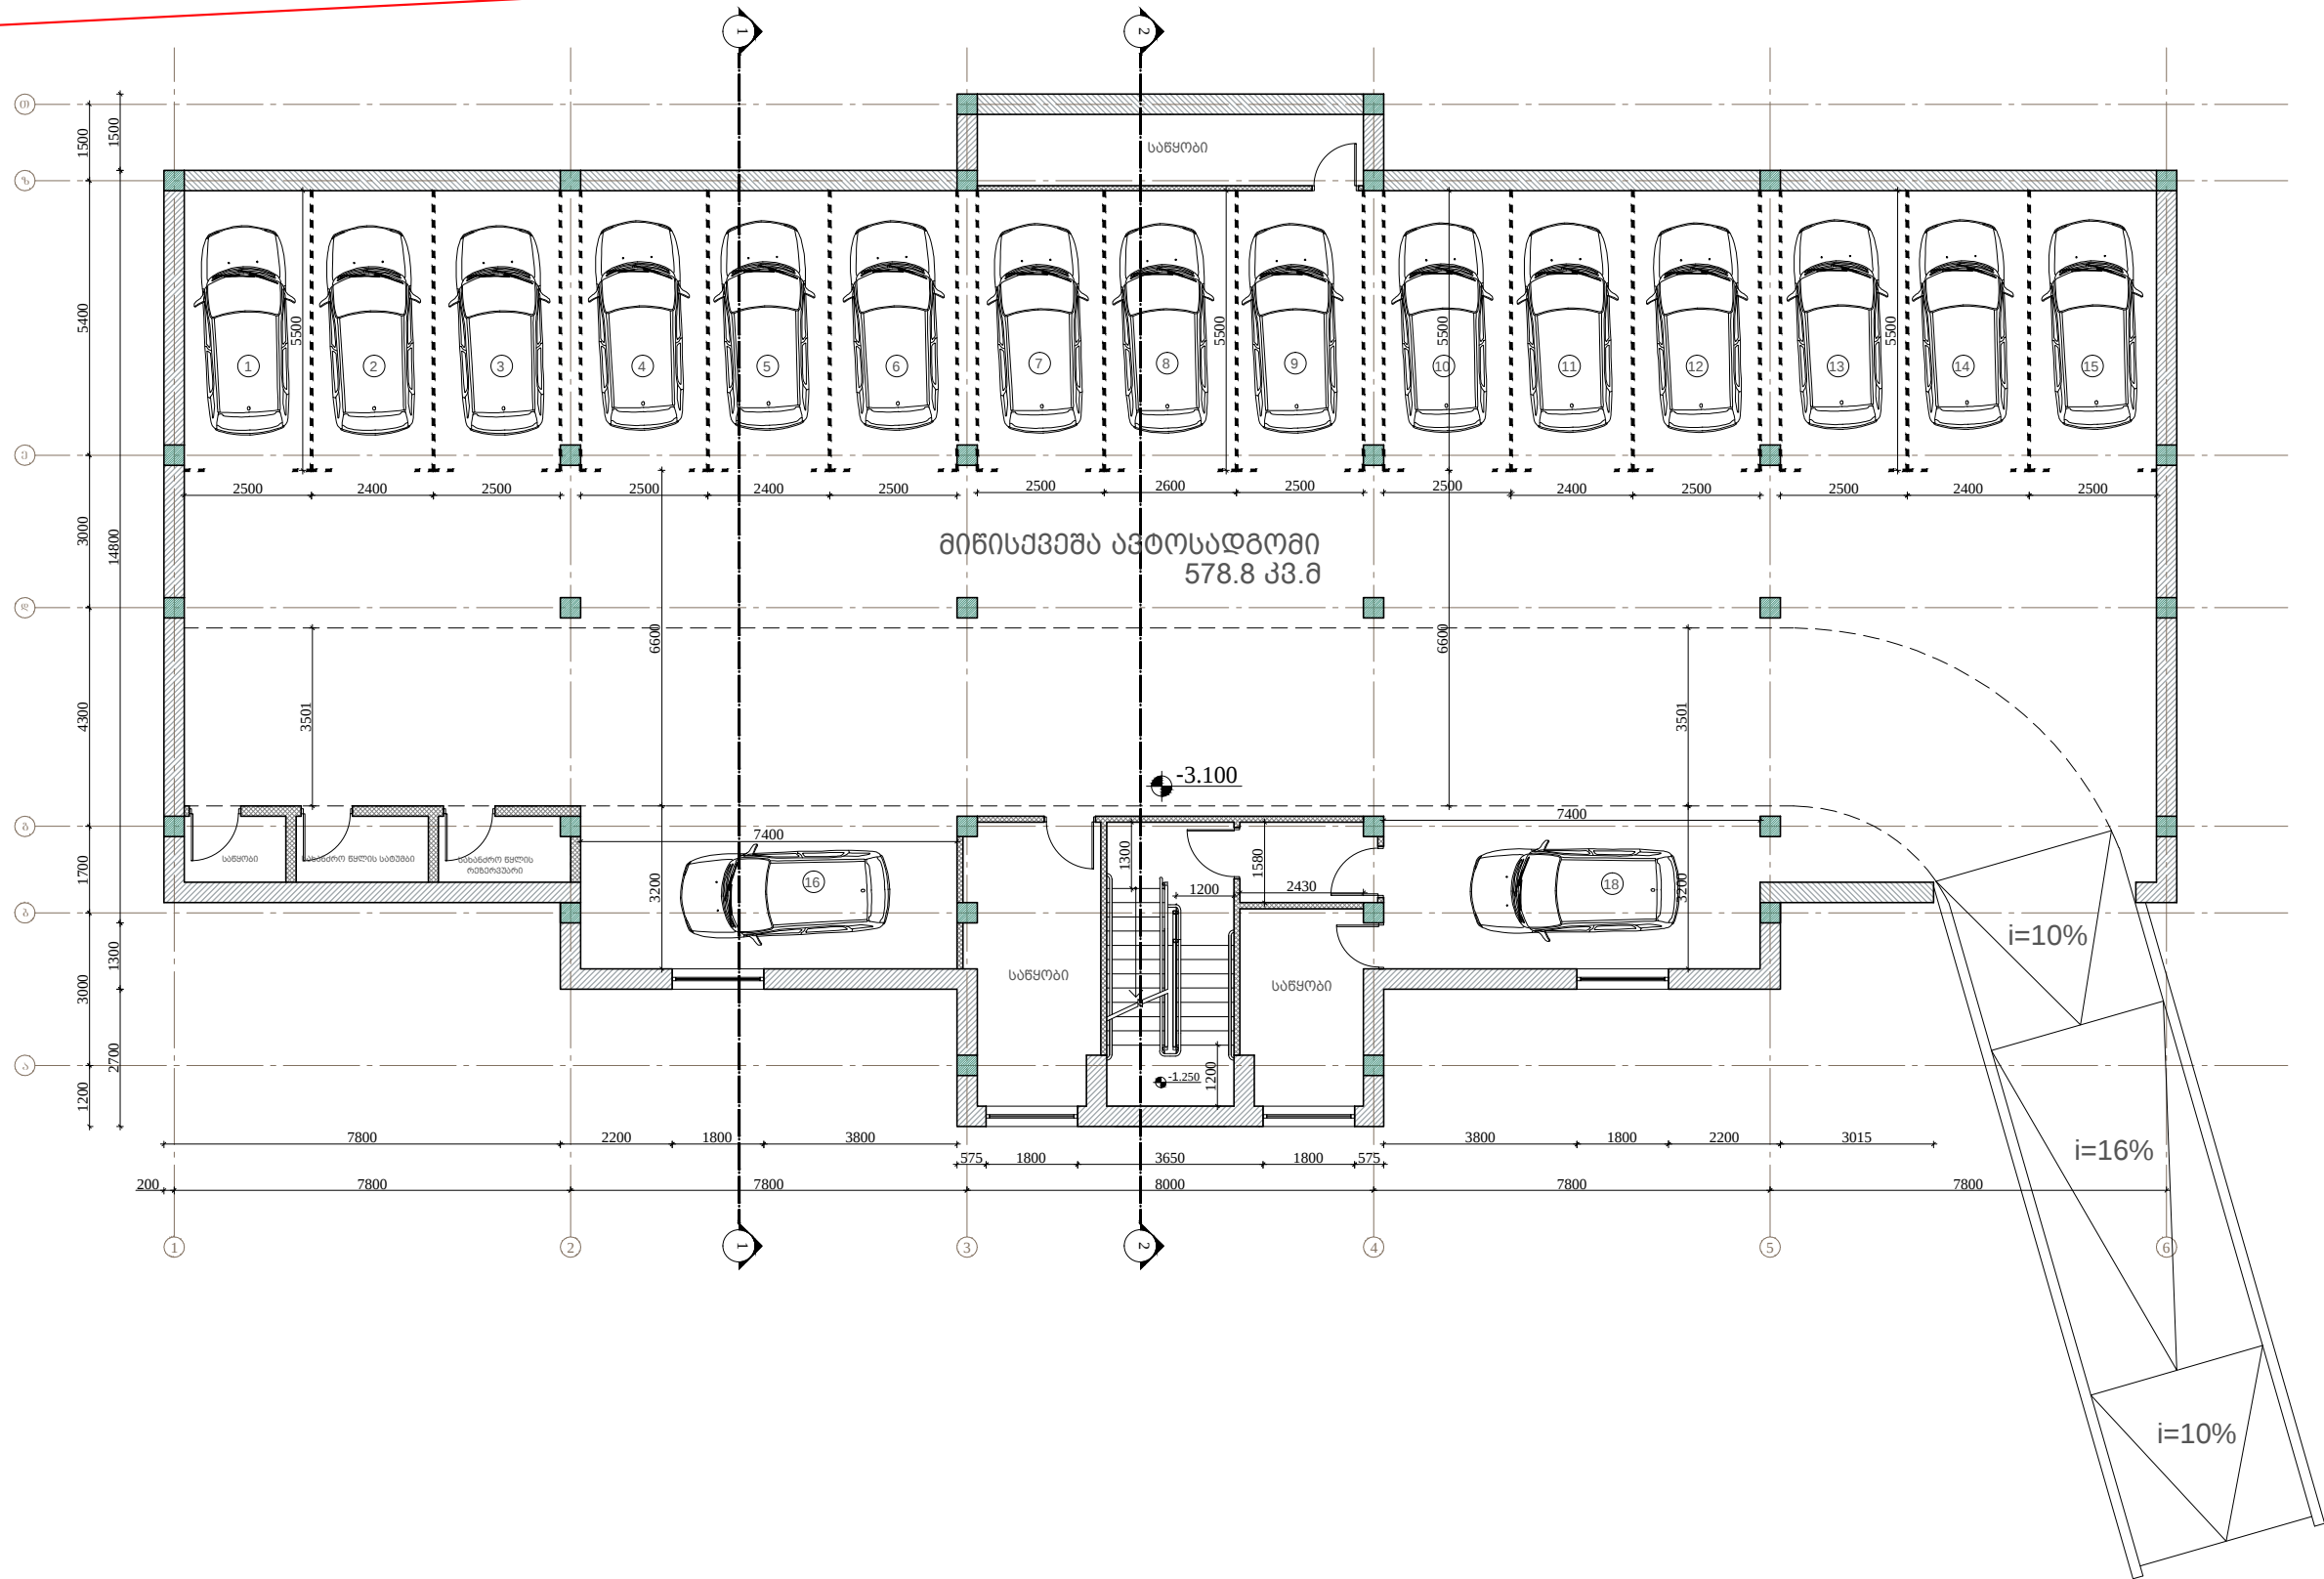

პროექტი ავტოსადგომი:


არქიტექტორი	მიხეილ შიშველაშვილი
შეასრულა	მიხეილ შიშველაშვილი

დამკვეთი:
ალექსანდრე
კეკელია

პროექტი:
მრავალბინიანი
საცხოვრებელი
სახლი ბაკურიანში

სათაური:
-1 (ავტოსადგომი)
სართულის გეგმა

სართულის გეგმა 0.000 ნიშნულზე
600.7 კვ.მ.

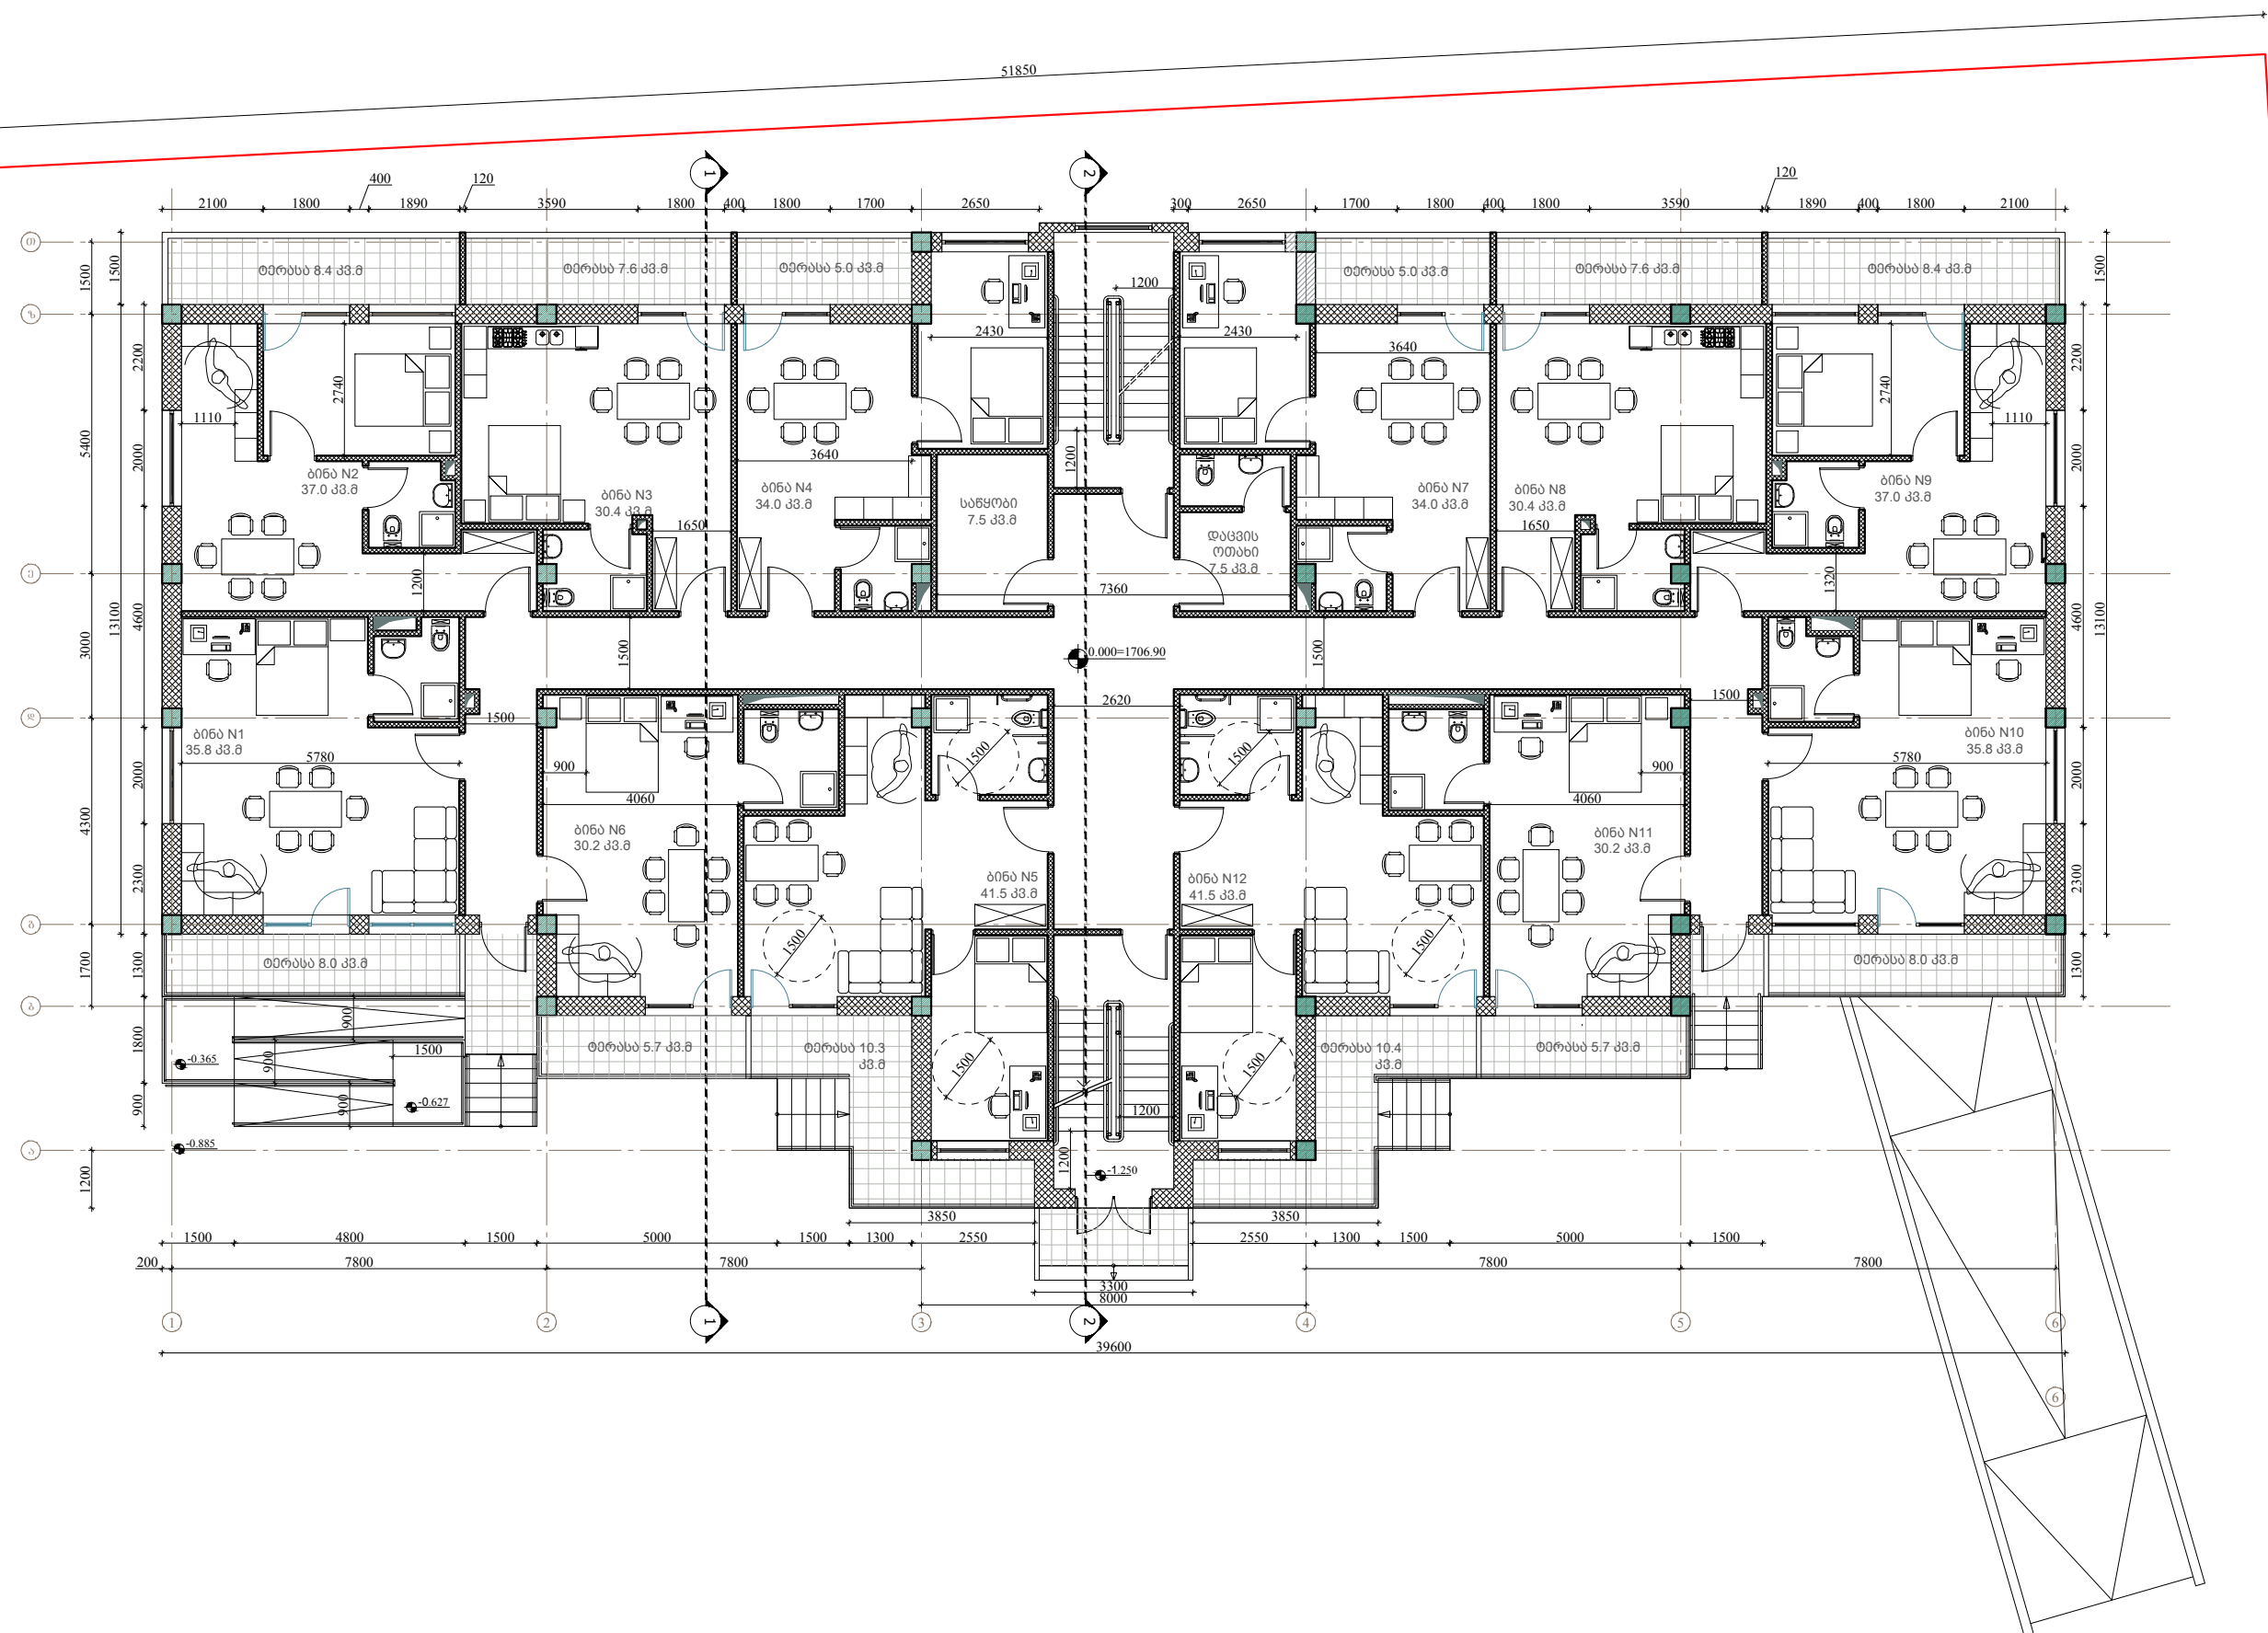

პირველი სართული:

არქიტექტორი: მისილ შიშხილაშვილი

შეასრულა: მისილ შიშხილაშვილი

დამკვეთი:

ალექსანდრე
კეკელია


პროექტი:

მრავალბინიანი
საცხოვრებელი
სახლი ბაკურიანში

სათაური:

1 სართულის გეგმა

სართულის გეგმა 3.100 ნიშნულზე
600.7 კვ.მ.

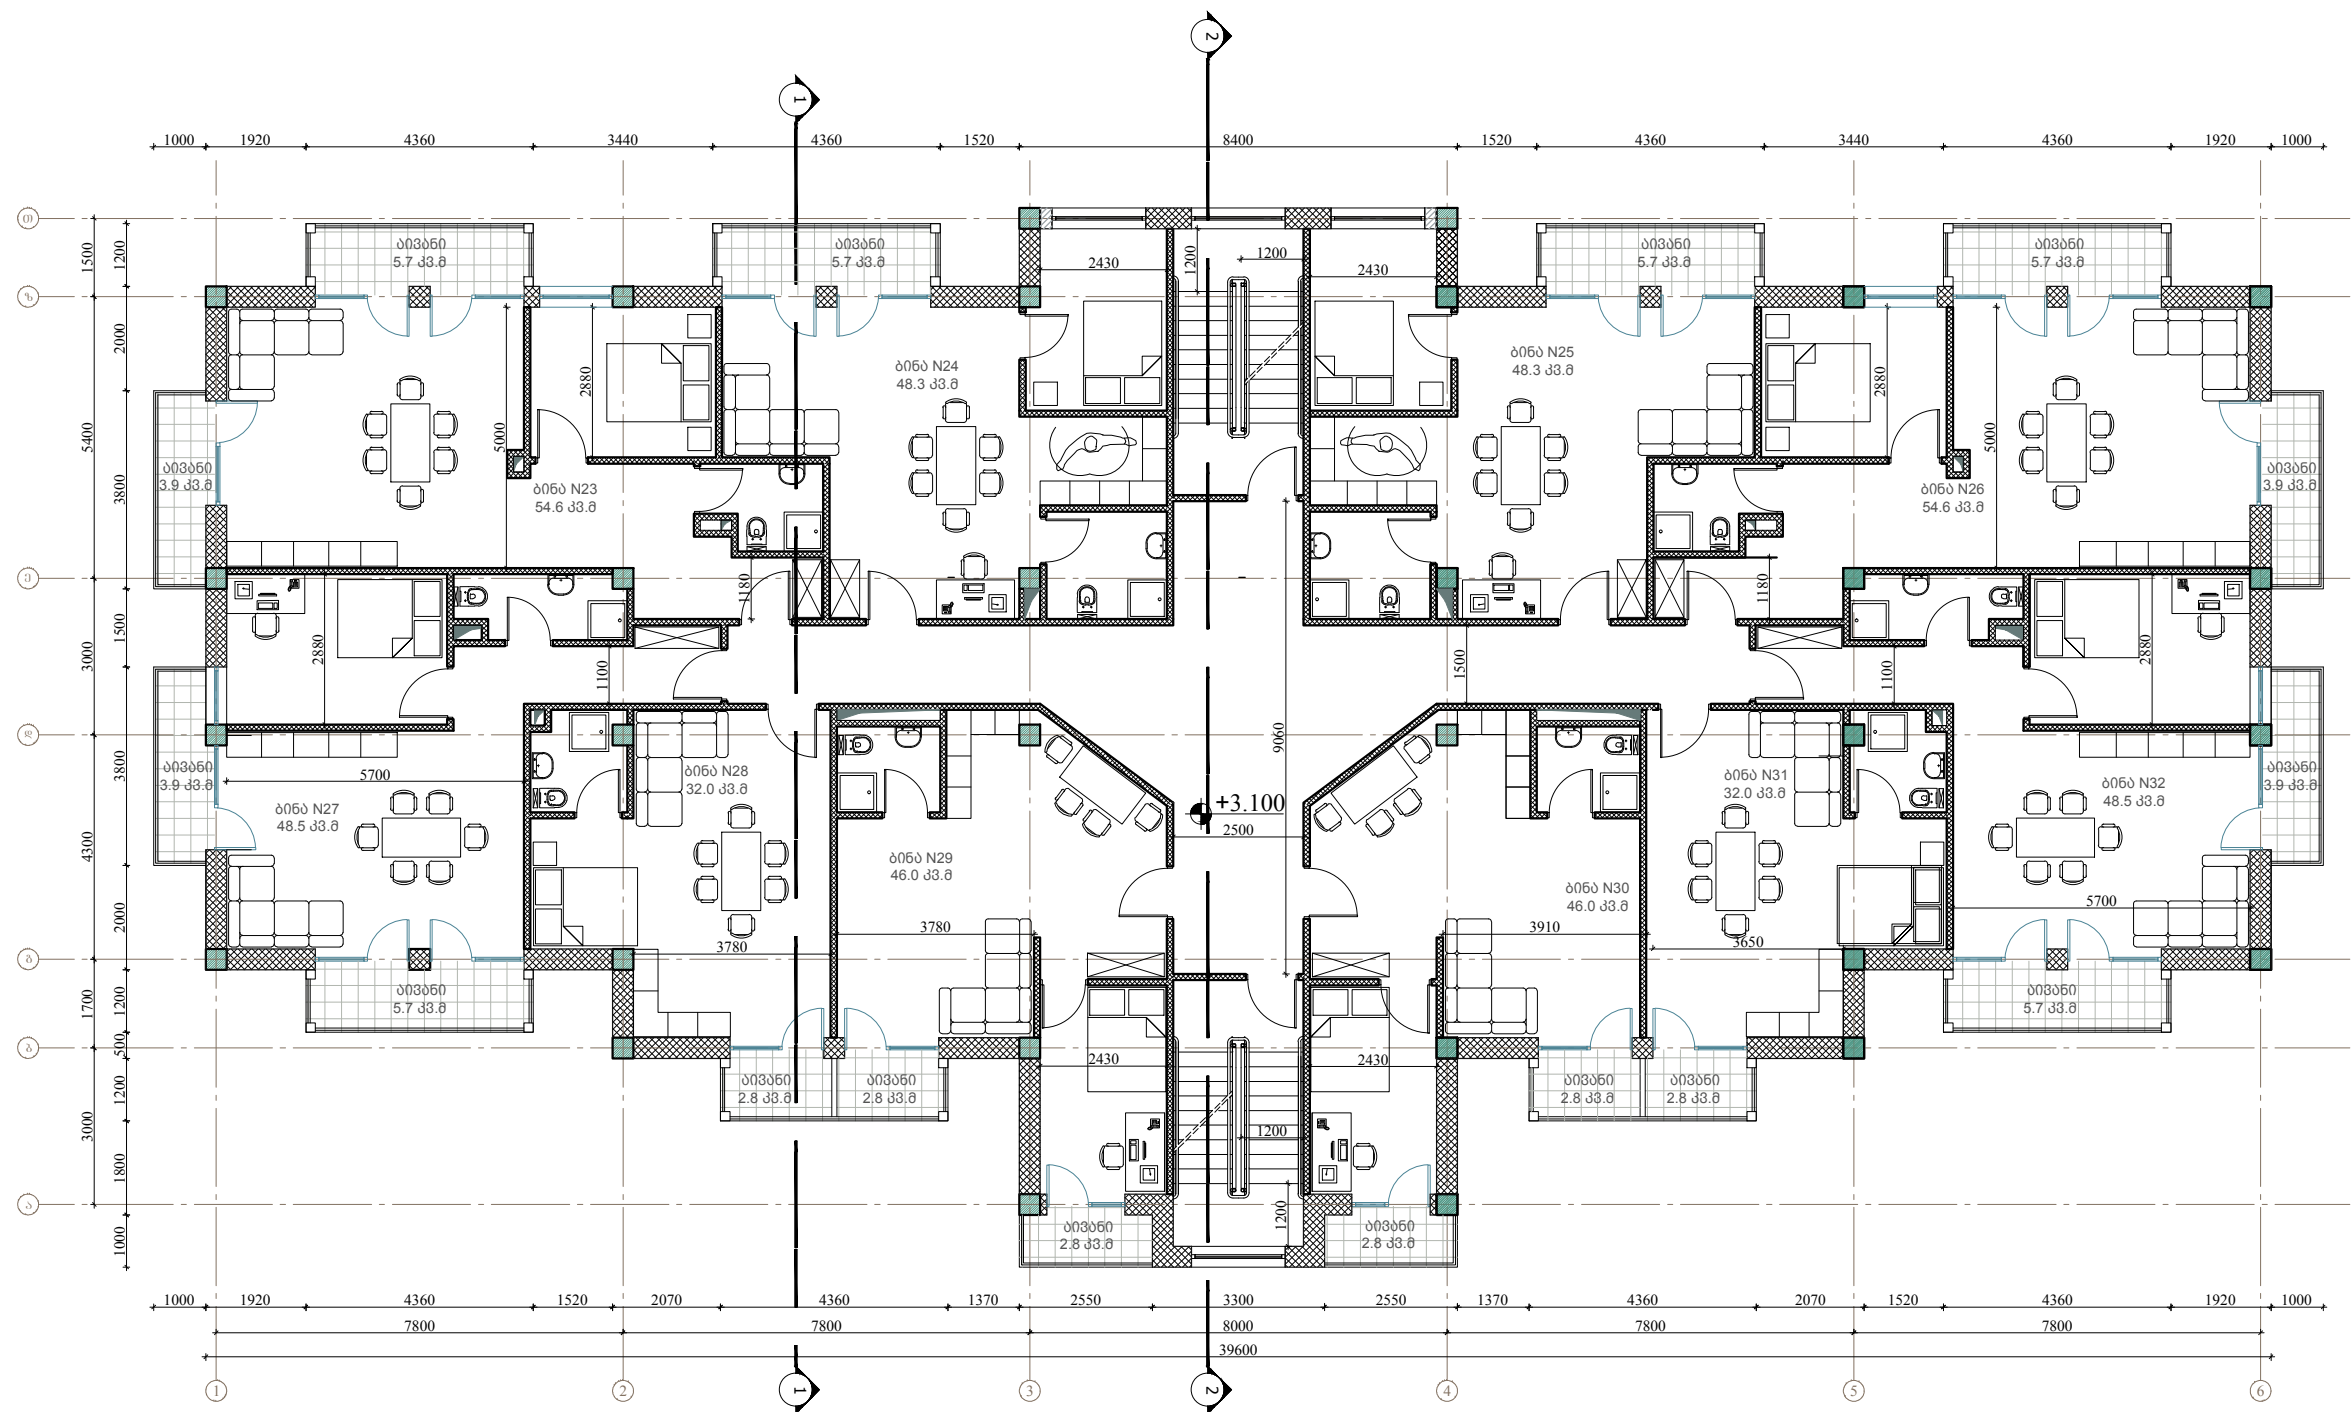

პროექტი ავტორი:



ალექსანდრე
კეკელიძე


პროექტი:

მრავალბინიანი
სახლი
სახლი ბაკურიანში

სათაური:

მეორე სართულის
გეგმა

სართულის გეგმა 9.300 ნიშნულზე
452.7 კვ.მ.

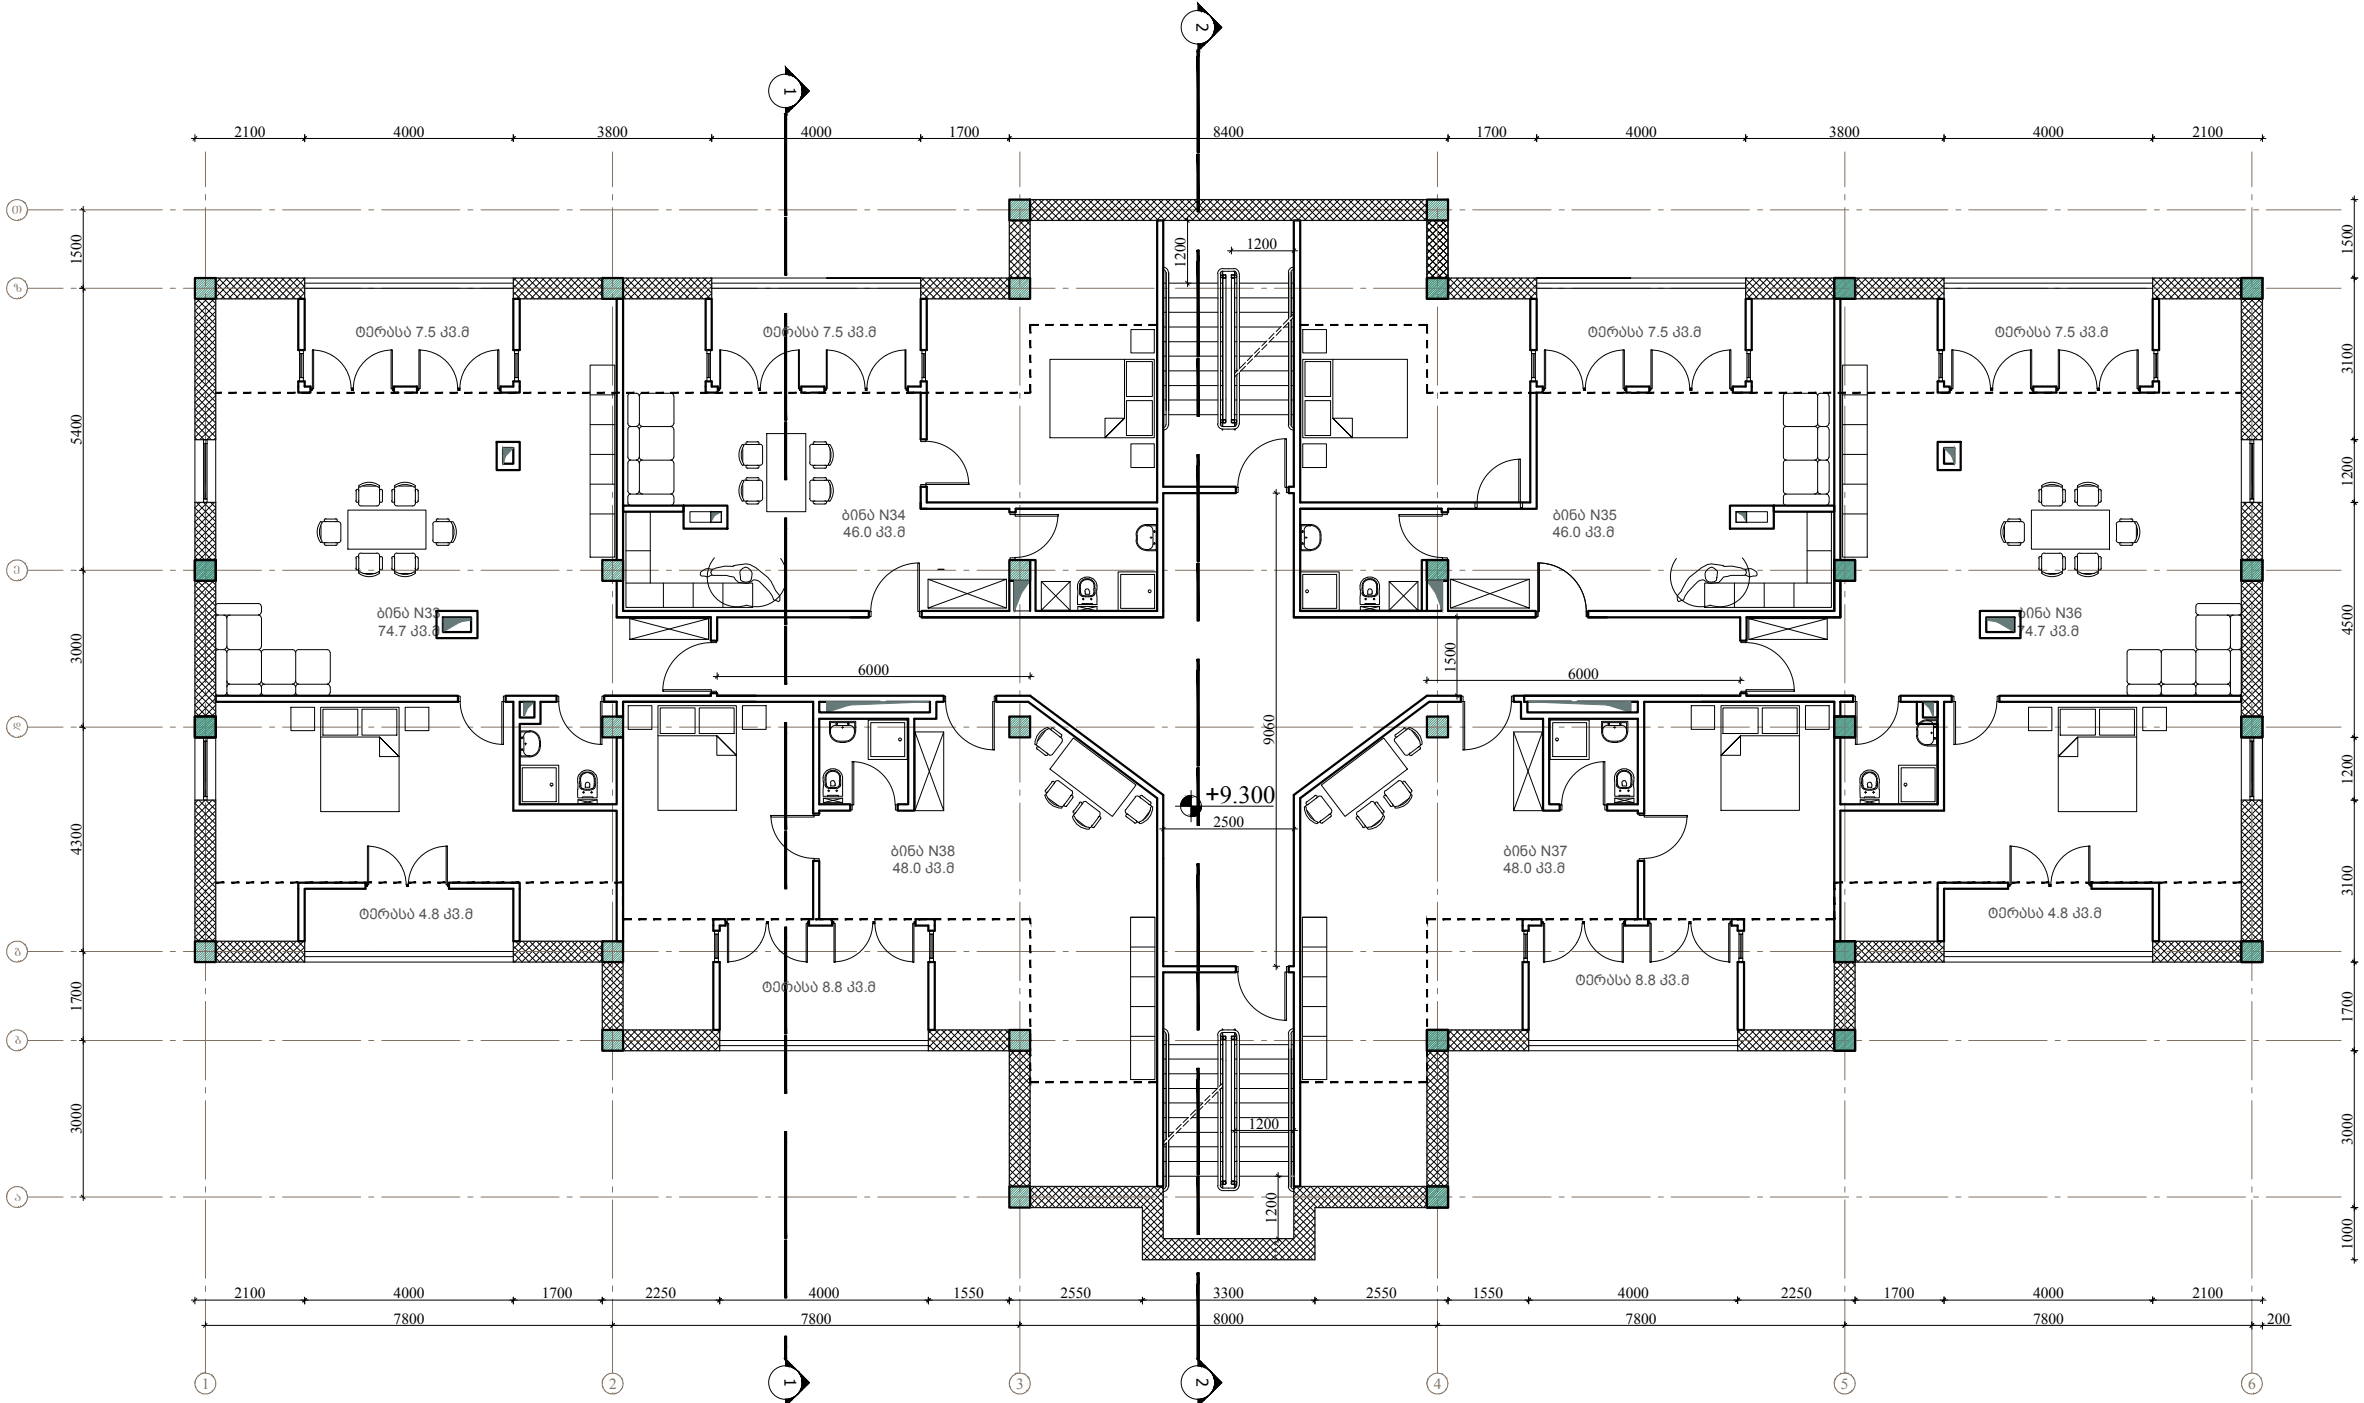

პირბითი აღნიშვნები:


არქიტექტორი	მიხეილ შიშხიაშვილი
შეასრულა	მიხეილ შიშხიაშვილი

დაგეგვითი:
**ალექსანდრე
კეკელია**

პროექტი:
**მრავალბინიანი
საცხოვრებელი
სახლი ბაკურიანში**

სათბური:

სართულის გეგმა 6.200 ნიშნულზე
600.7 კვ.მ.

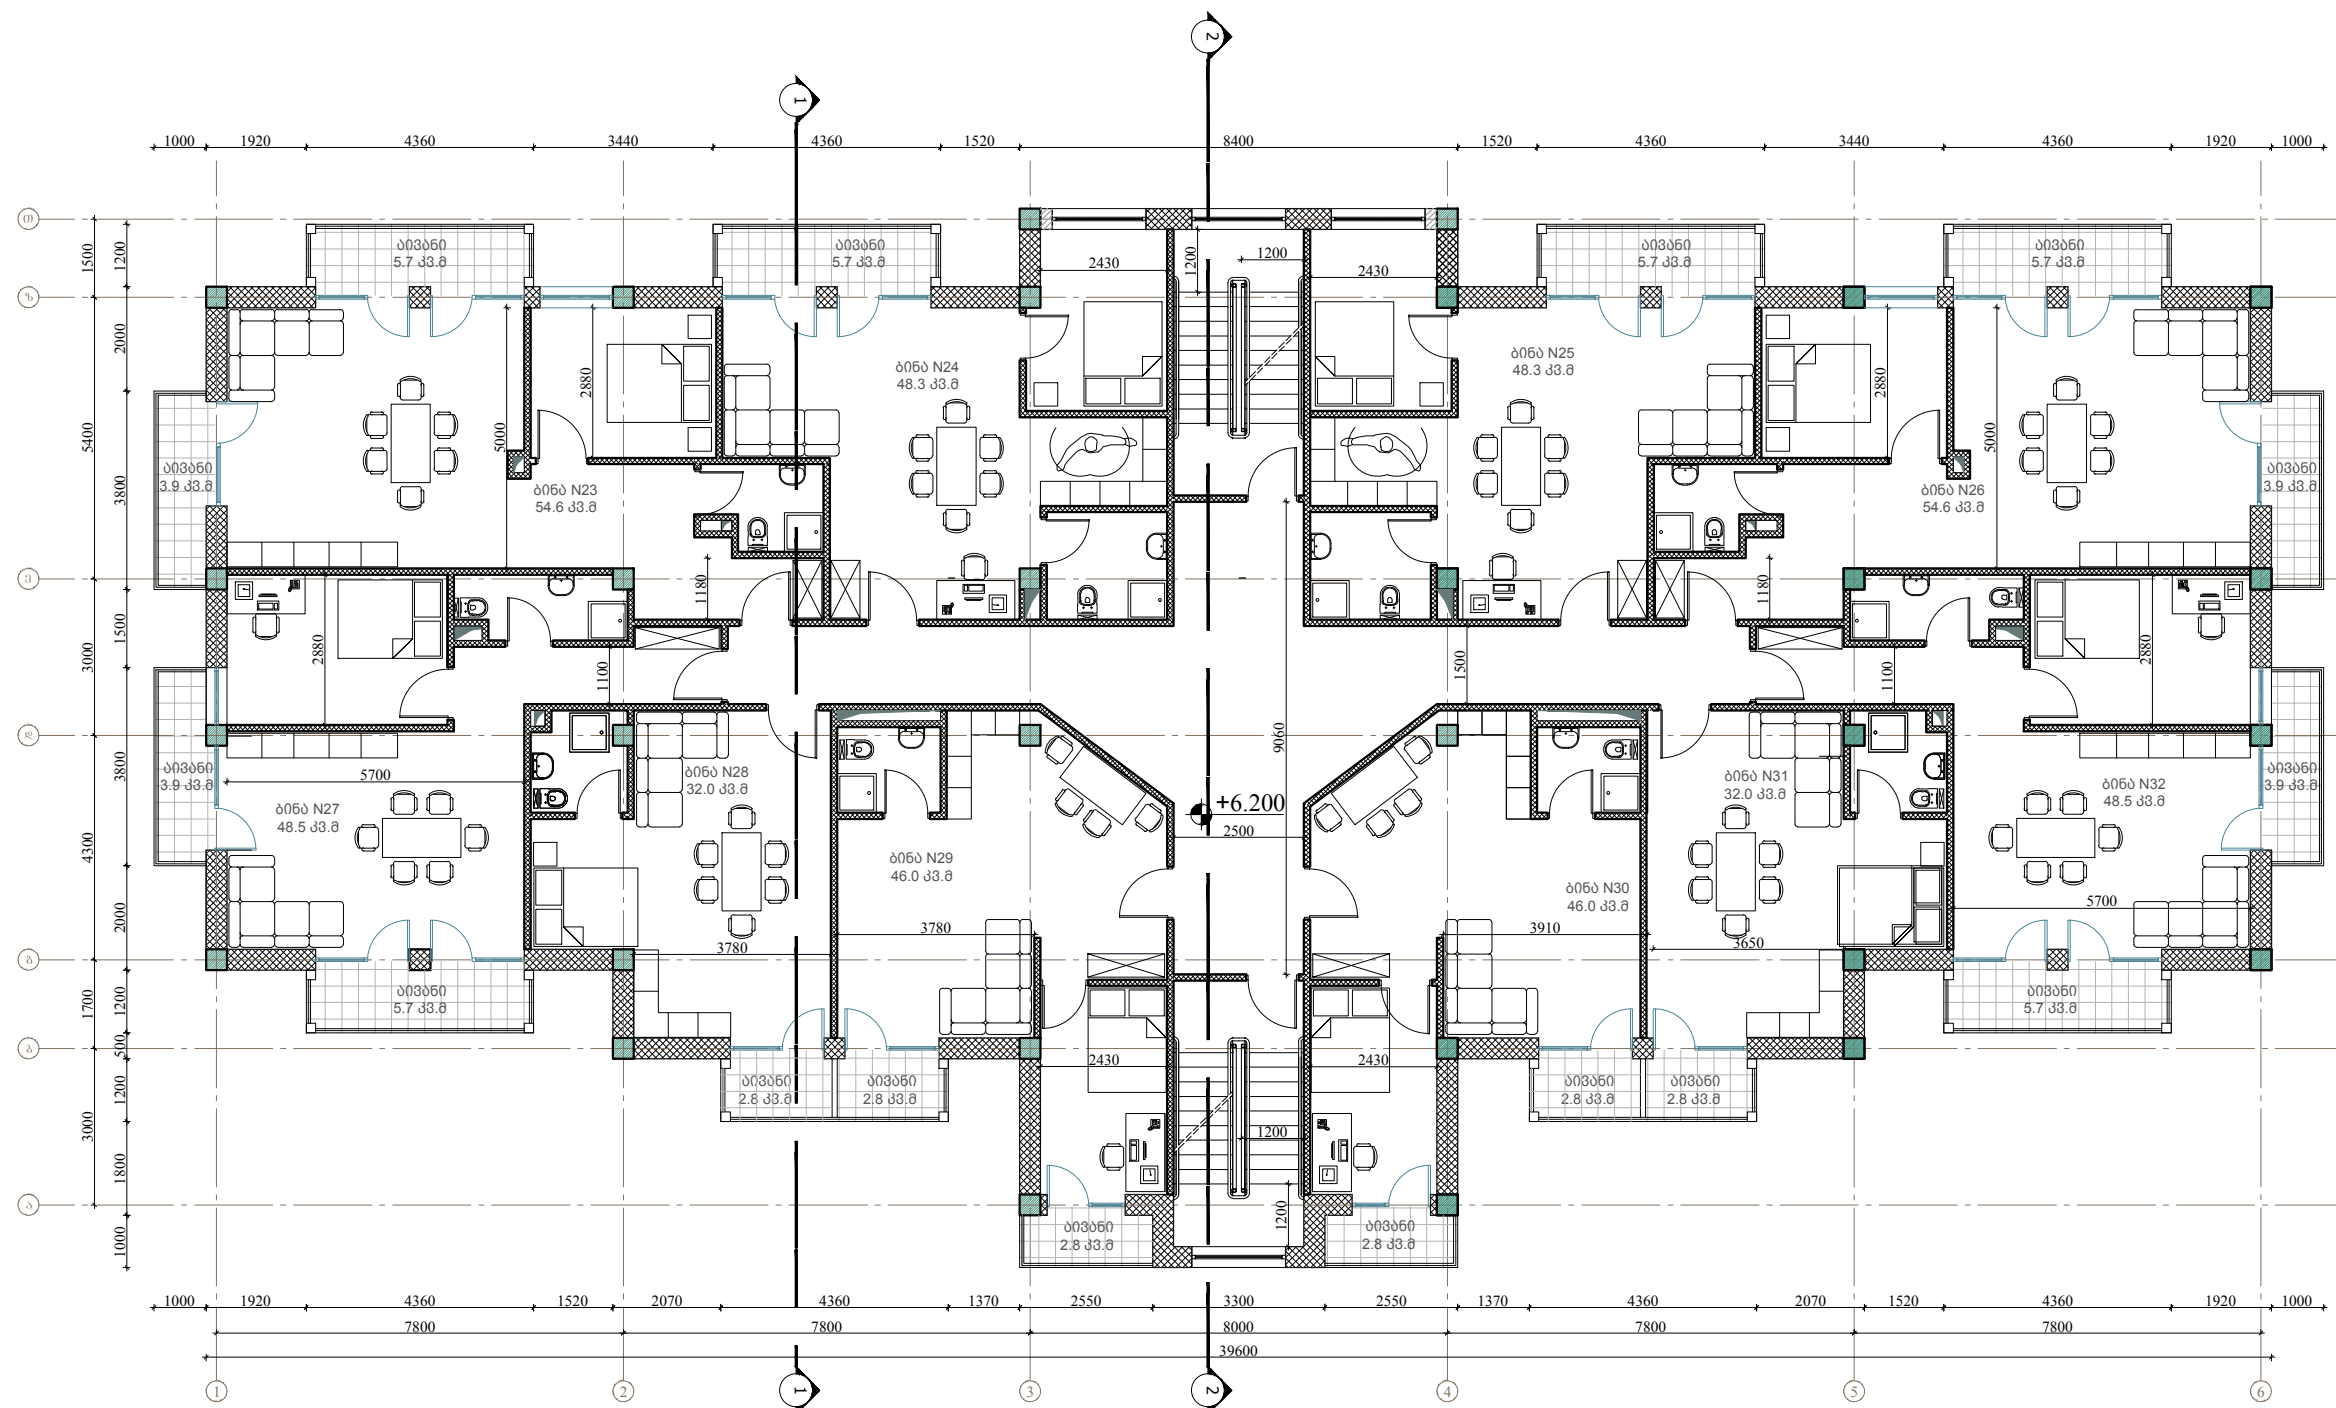

პირობითი აღნიშვნები:

არქიტექტორი	მიხეილ შაიშველასვილი
შეასრულა	მიხეილ შაიშველასვილი

დაბავთი:

აღმოსაზრება
კეკელიძე


პროექტი:

მრავალბინიანი
საცხოვრებელი
სახლი ბაკურიანში

სათბაშრო:

მესამე სართულის
ბემბა

სართულის გეგმა -3.100 ნიშნულზე

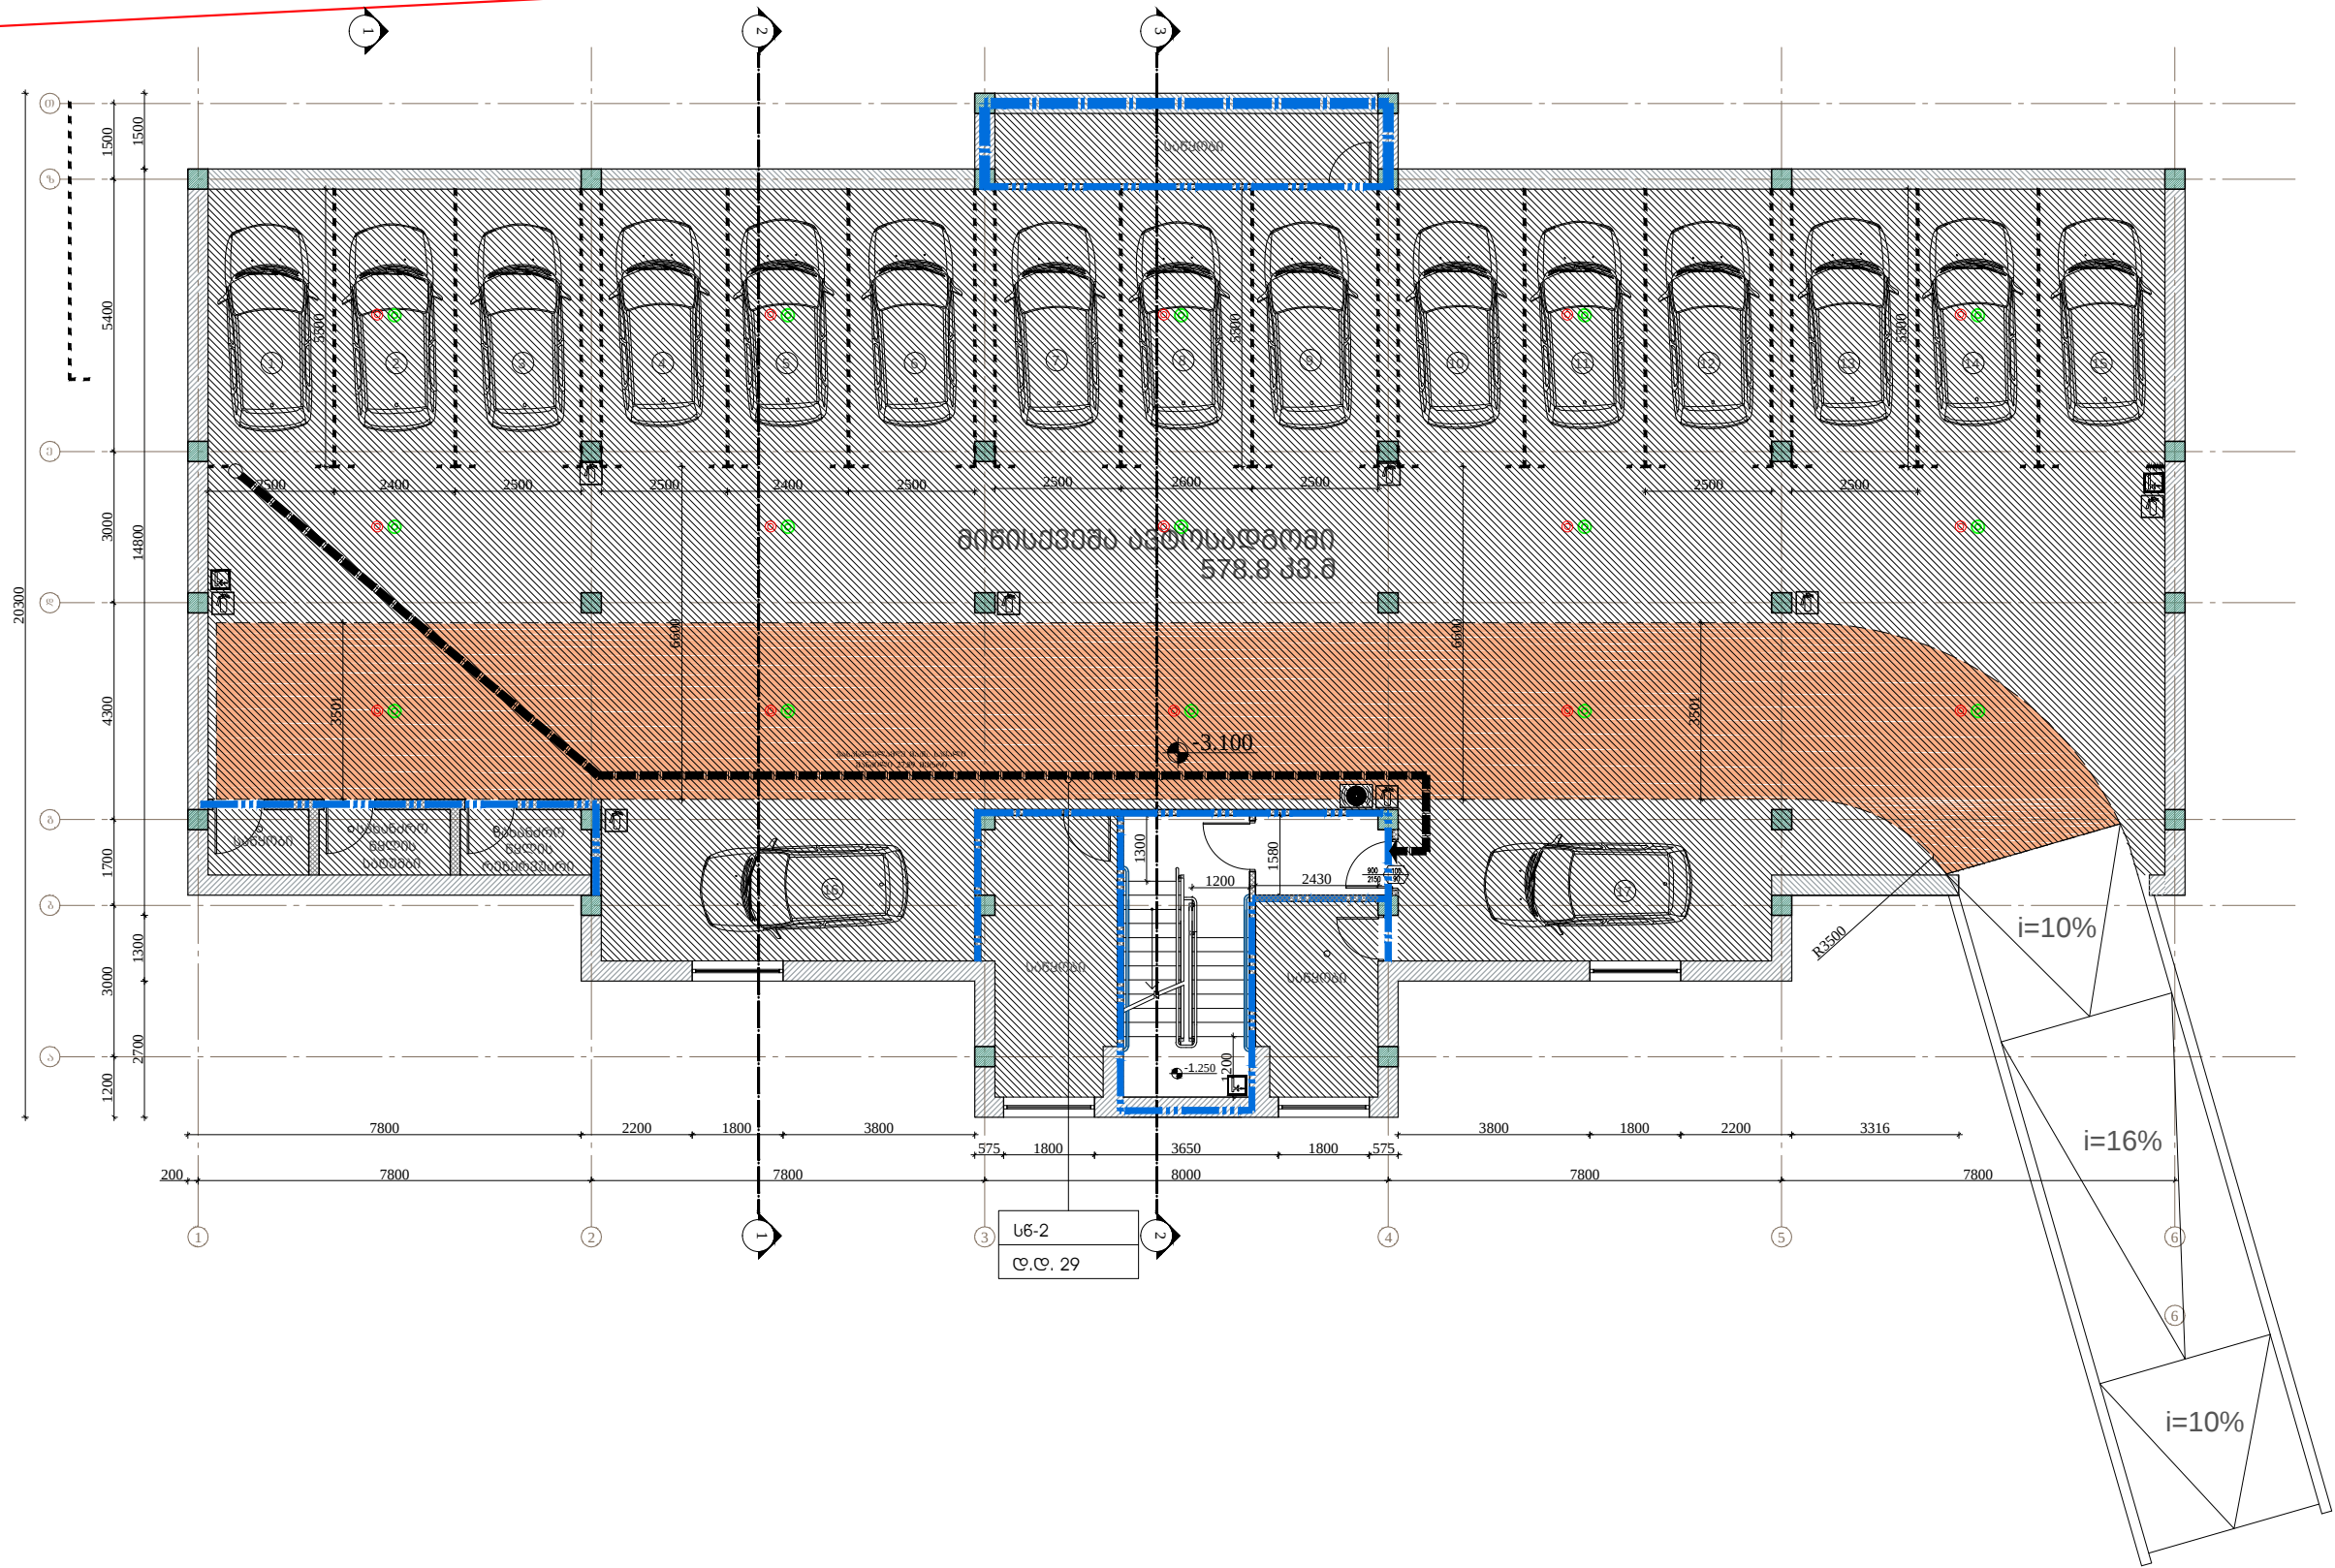

პროექტი ავტოსადგომი:

არქიტექტორი	მიხეილ შანიშვილი
შეასრულა	მიხეილ შანიშვილი

დამკვეთი:

ალექსანდრე
კეკელიძე


პროექტი:

მრავალბინიანი
საცხოვრებელი
სახლი ბაკურიანში

სტატუსი:


დაკავებული გეგმა
- -1 სართული

სართულის გეგმა 0.000 ნიშნულზე
600.7 კვ.მ.

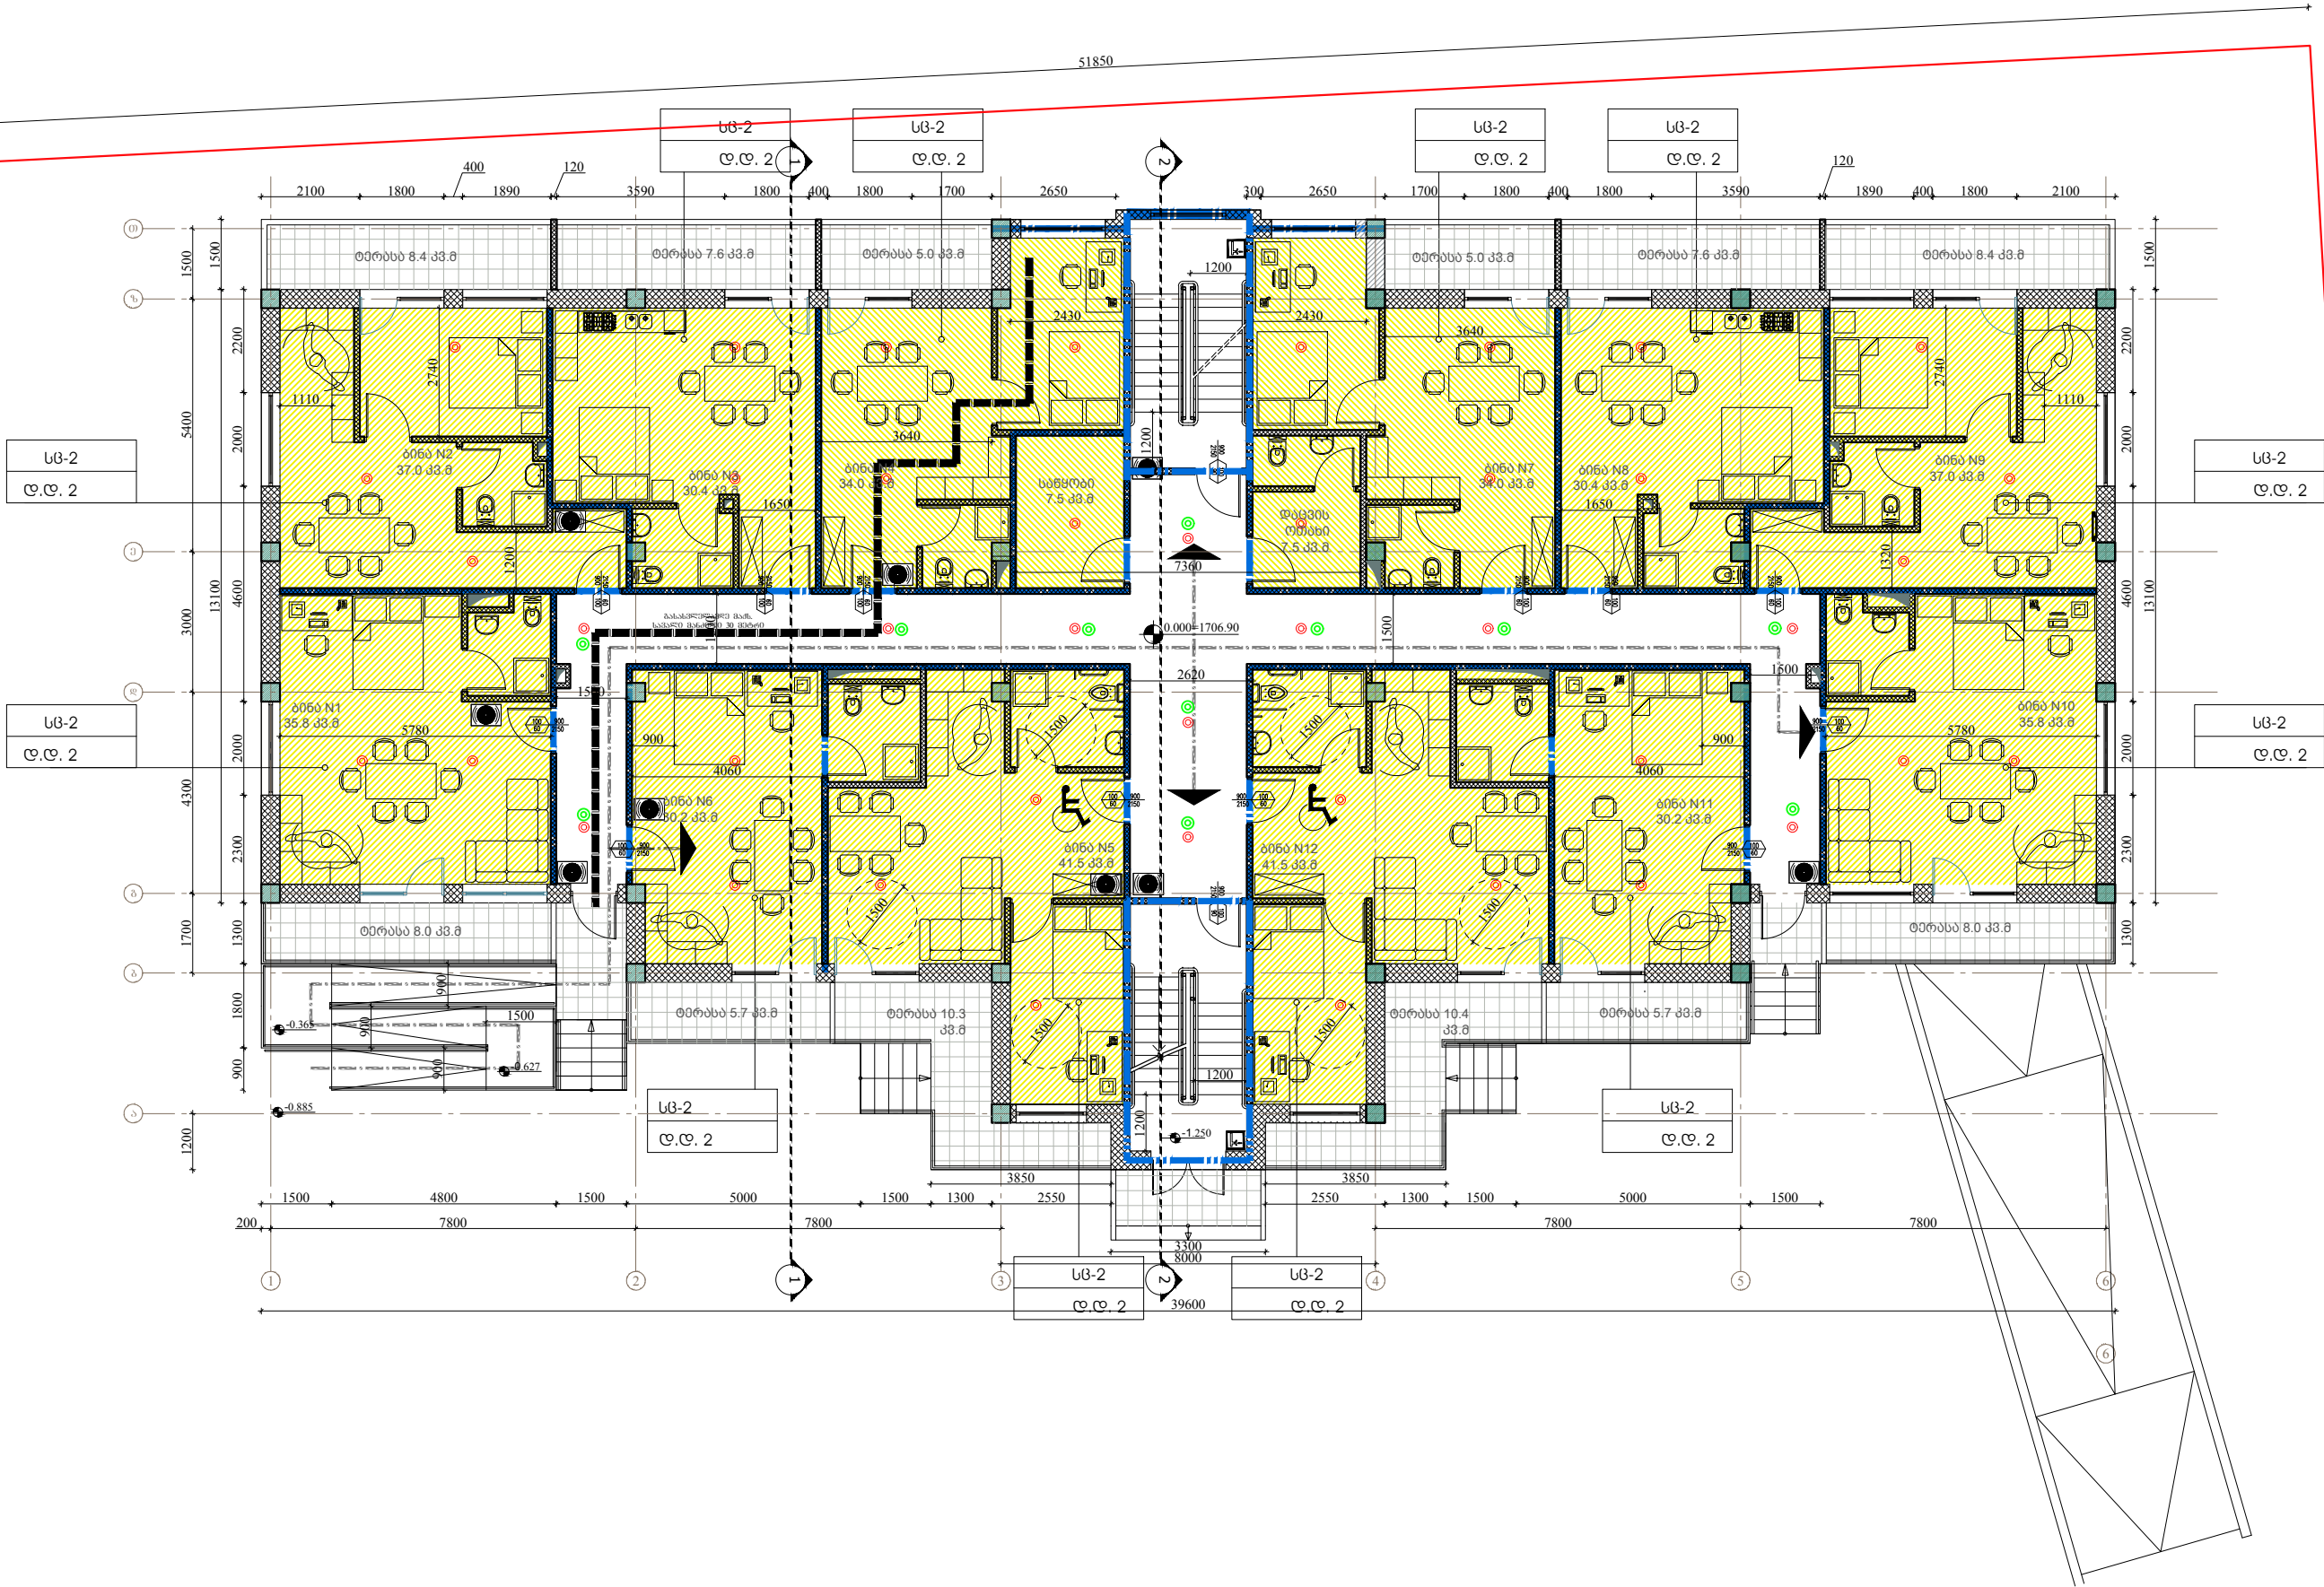


პროექტი ადრინტინი:	
დაგეგმეთი:	
ალექსანდრე კეკელია	
პროექტი:	
მრავალბინიანი საცხოვრებელი სახლი ბაკურიანში	
სათაური:	
დაგეგმულობის გეგმა - პირველი სართული	
A-3	

სართულის გეგმა 3.100 ნომერზე
600.7 კვ.მ.

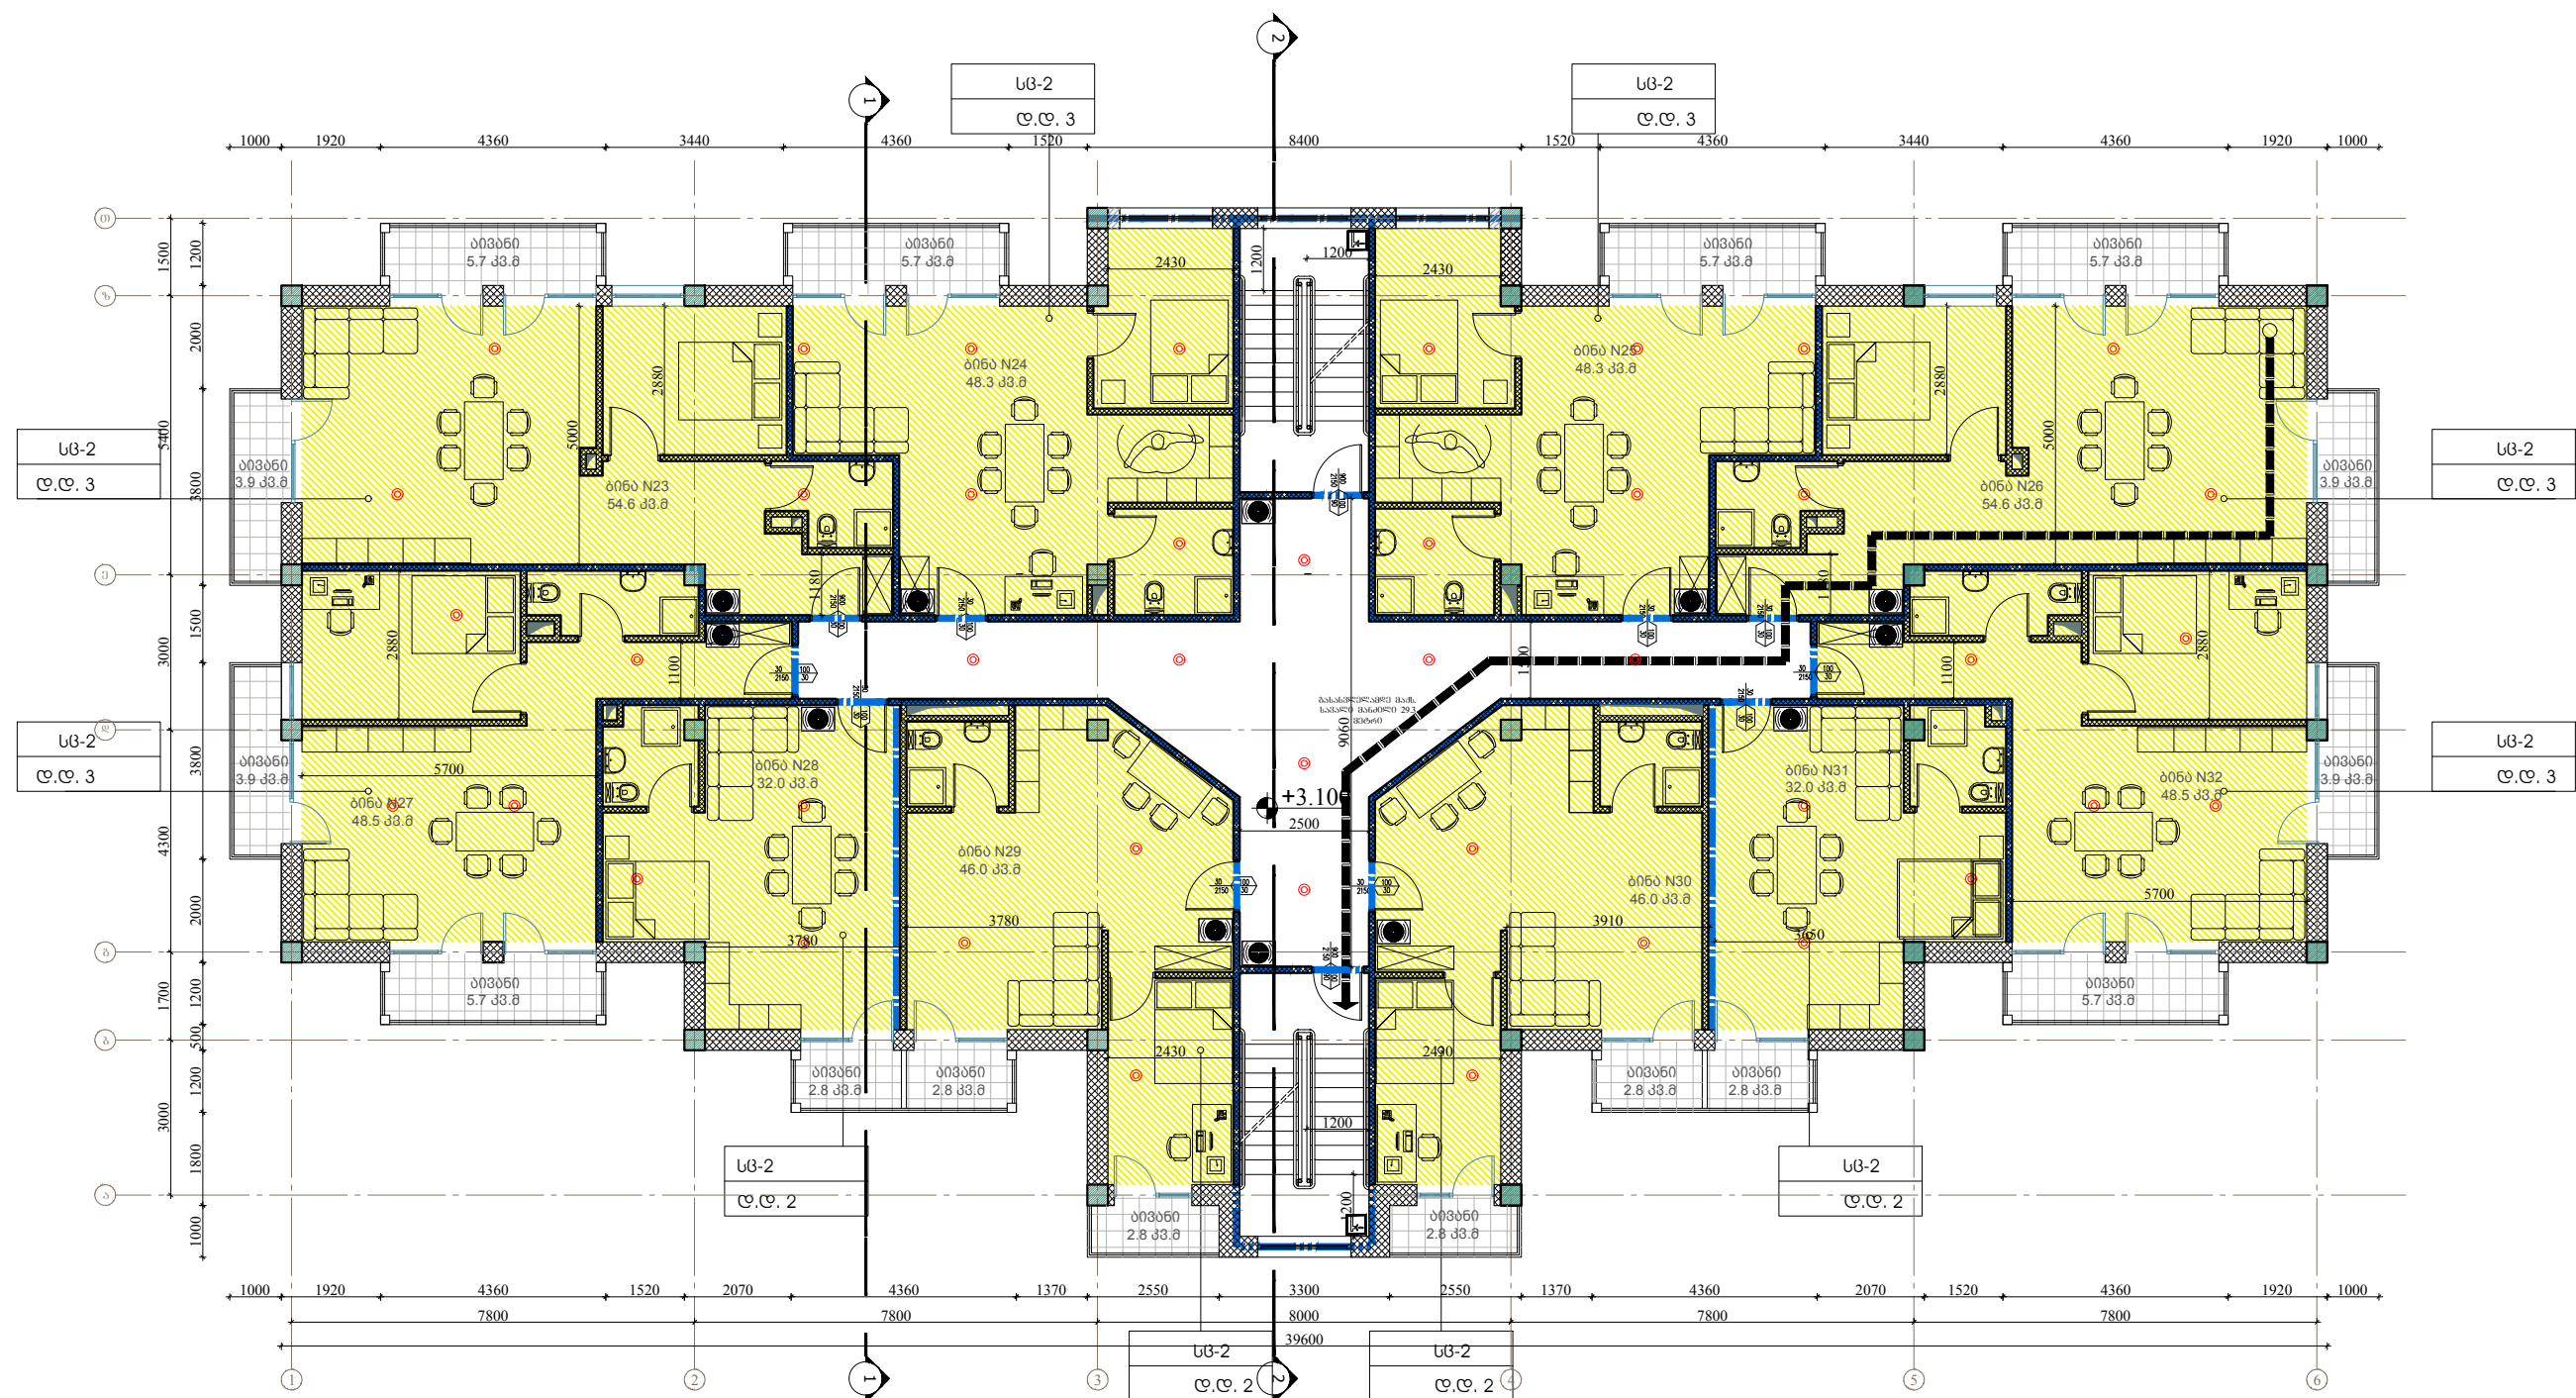


პროექტის აღნიშვნები:	
დაგეგვით:	
ალექსანდრე კეკელია	
პროექტი:	
მრავალბინიანი საცხოვრებელი სახლი ბაკურიანში	
სათაური:	
დაკავშირების გეგმა - მეორე სართული	
A-3	

სართულის გეგმა 6.200 ნომერზე
600.7 კვ.მ.

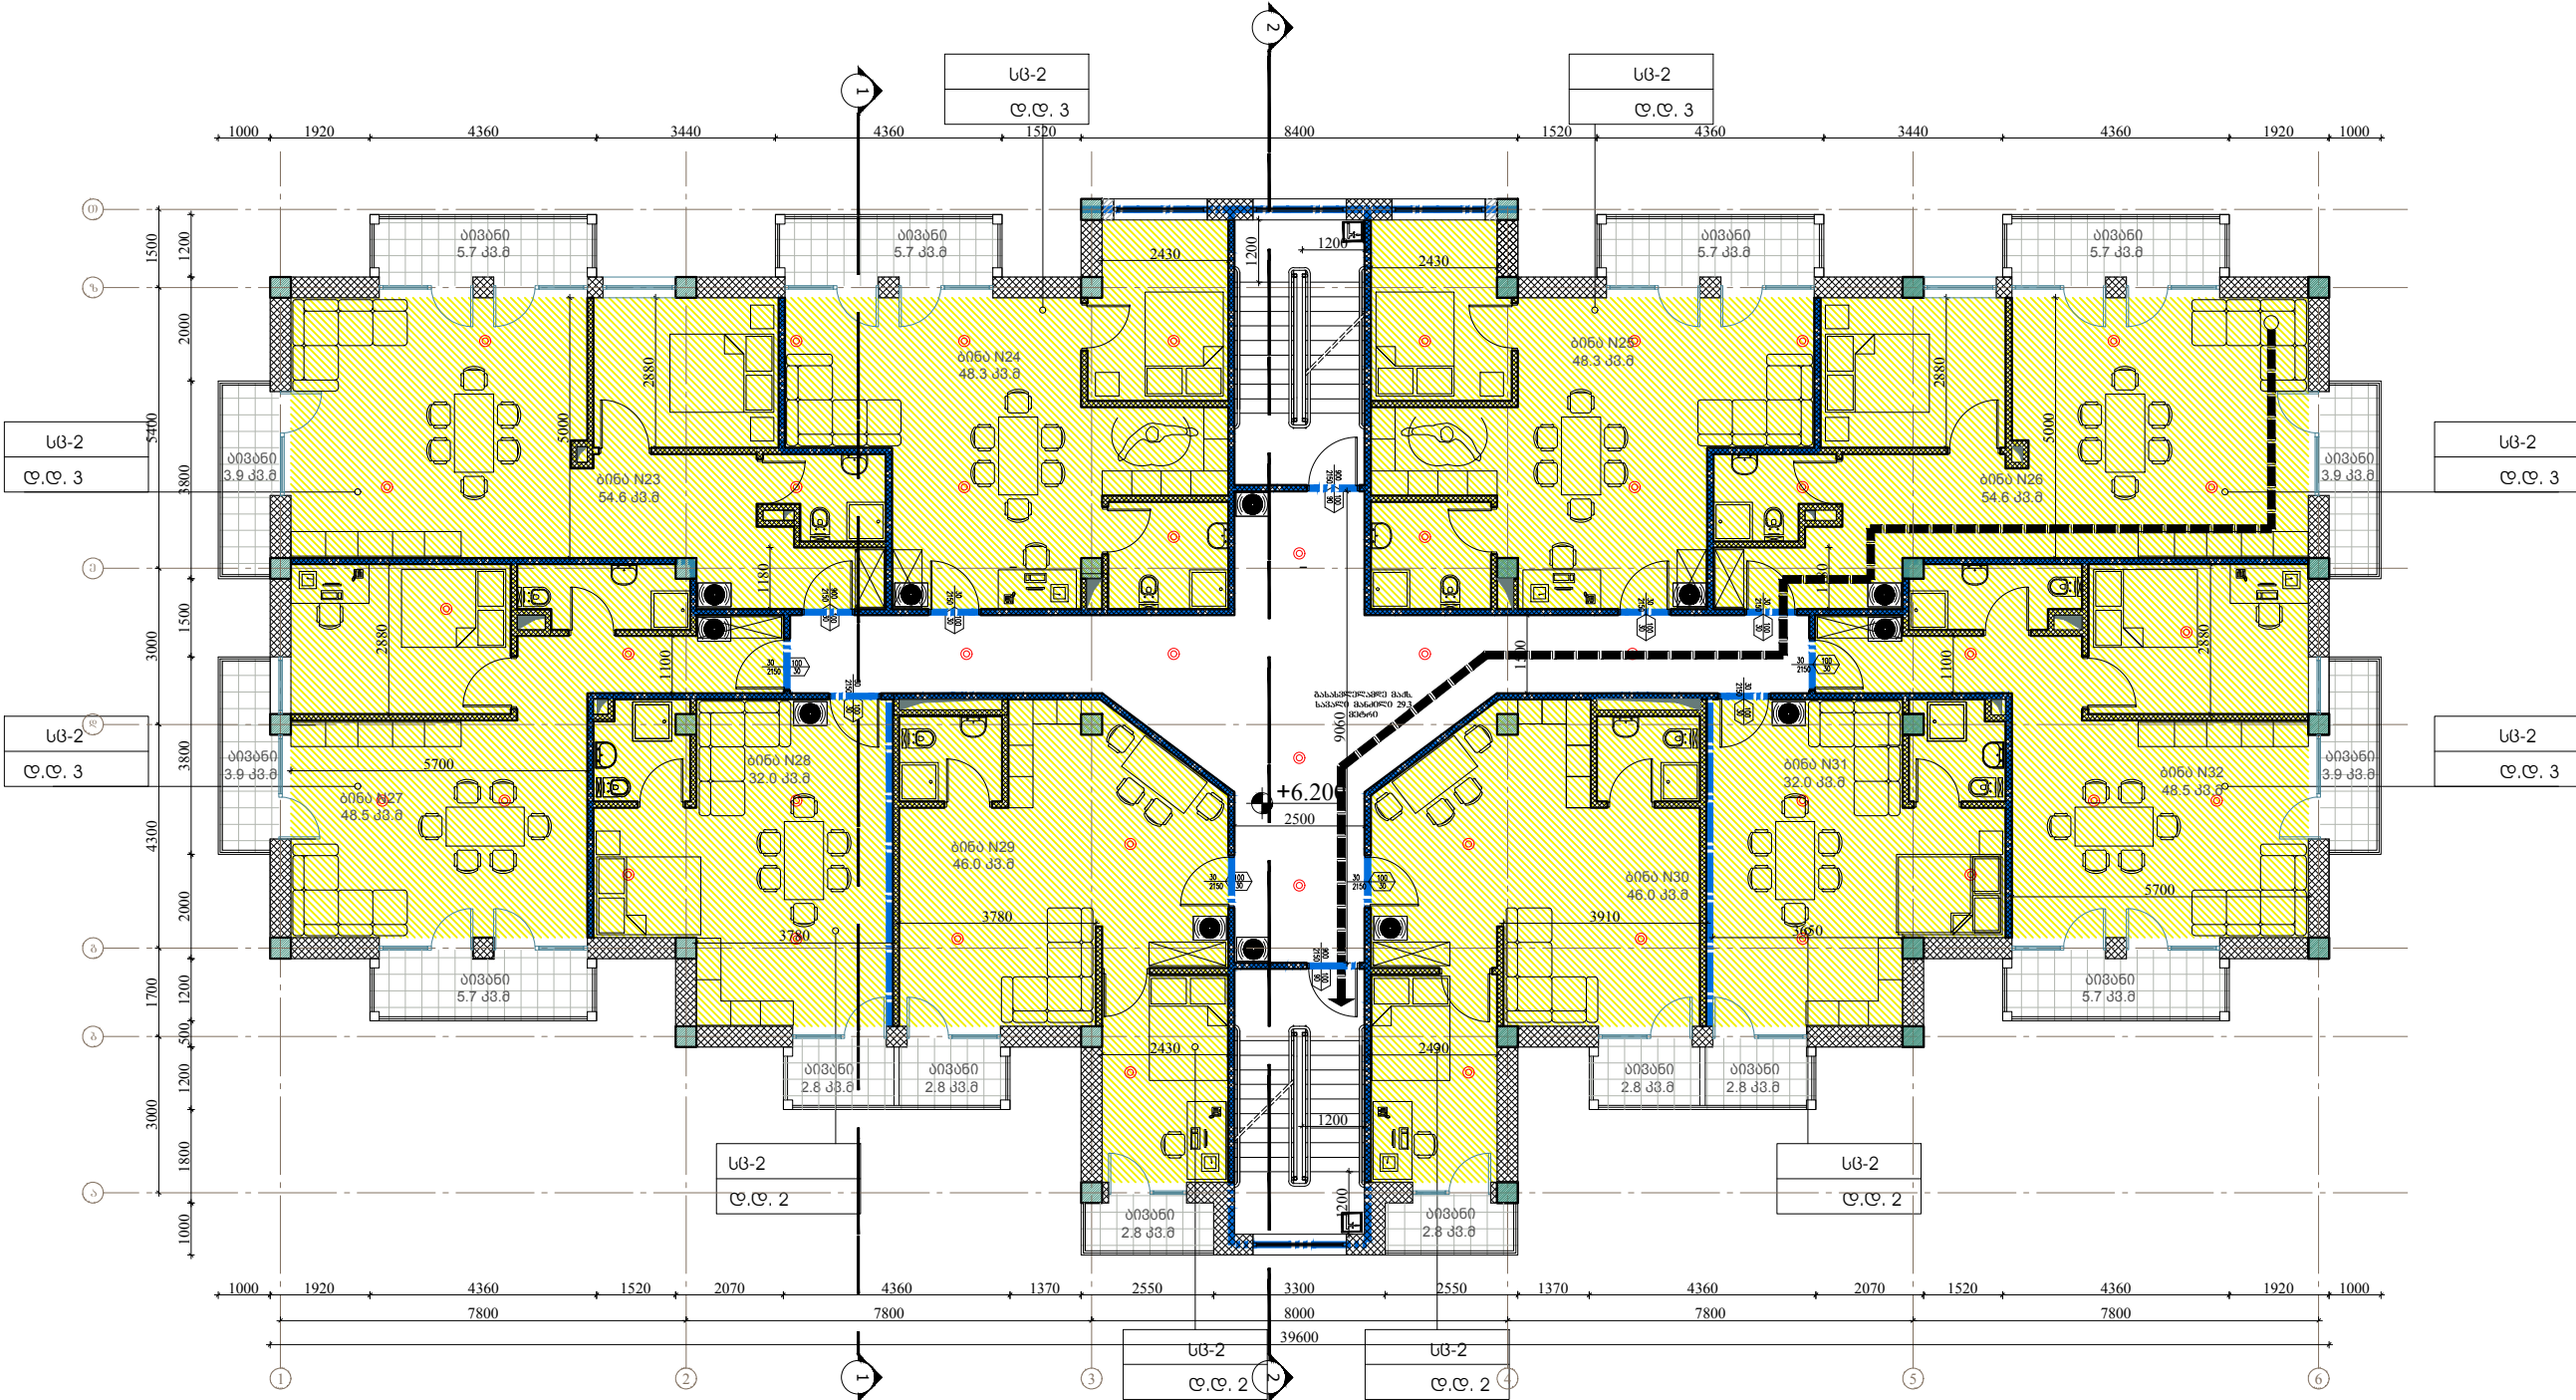

პროექტი ადრესი:	
არქიტექტორი	მიხეილ მამულაშვილი
შეასრულა	მიხეილ მამულაშვილი
დაგეგმეთ:	
ალექსანდრე კეკელია	
პროექტი:	
მრავალბინიანი საცხოვრებელი სახლი ბაკურიანში	
სათაური:	
A-3	

სართულის გეგმა 9.300 ნიშნულზე
452.7 კვ.მ.

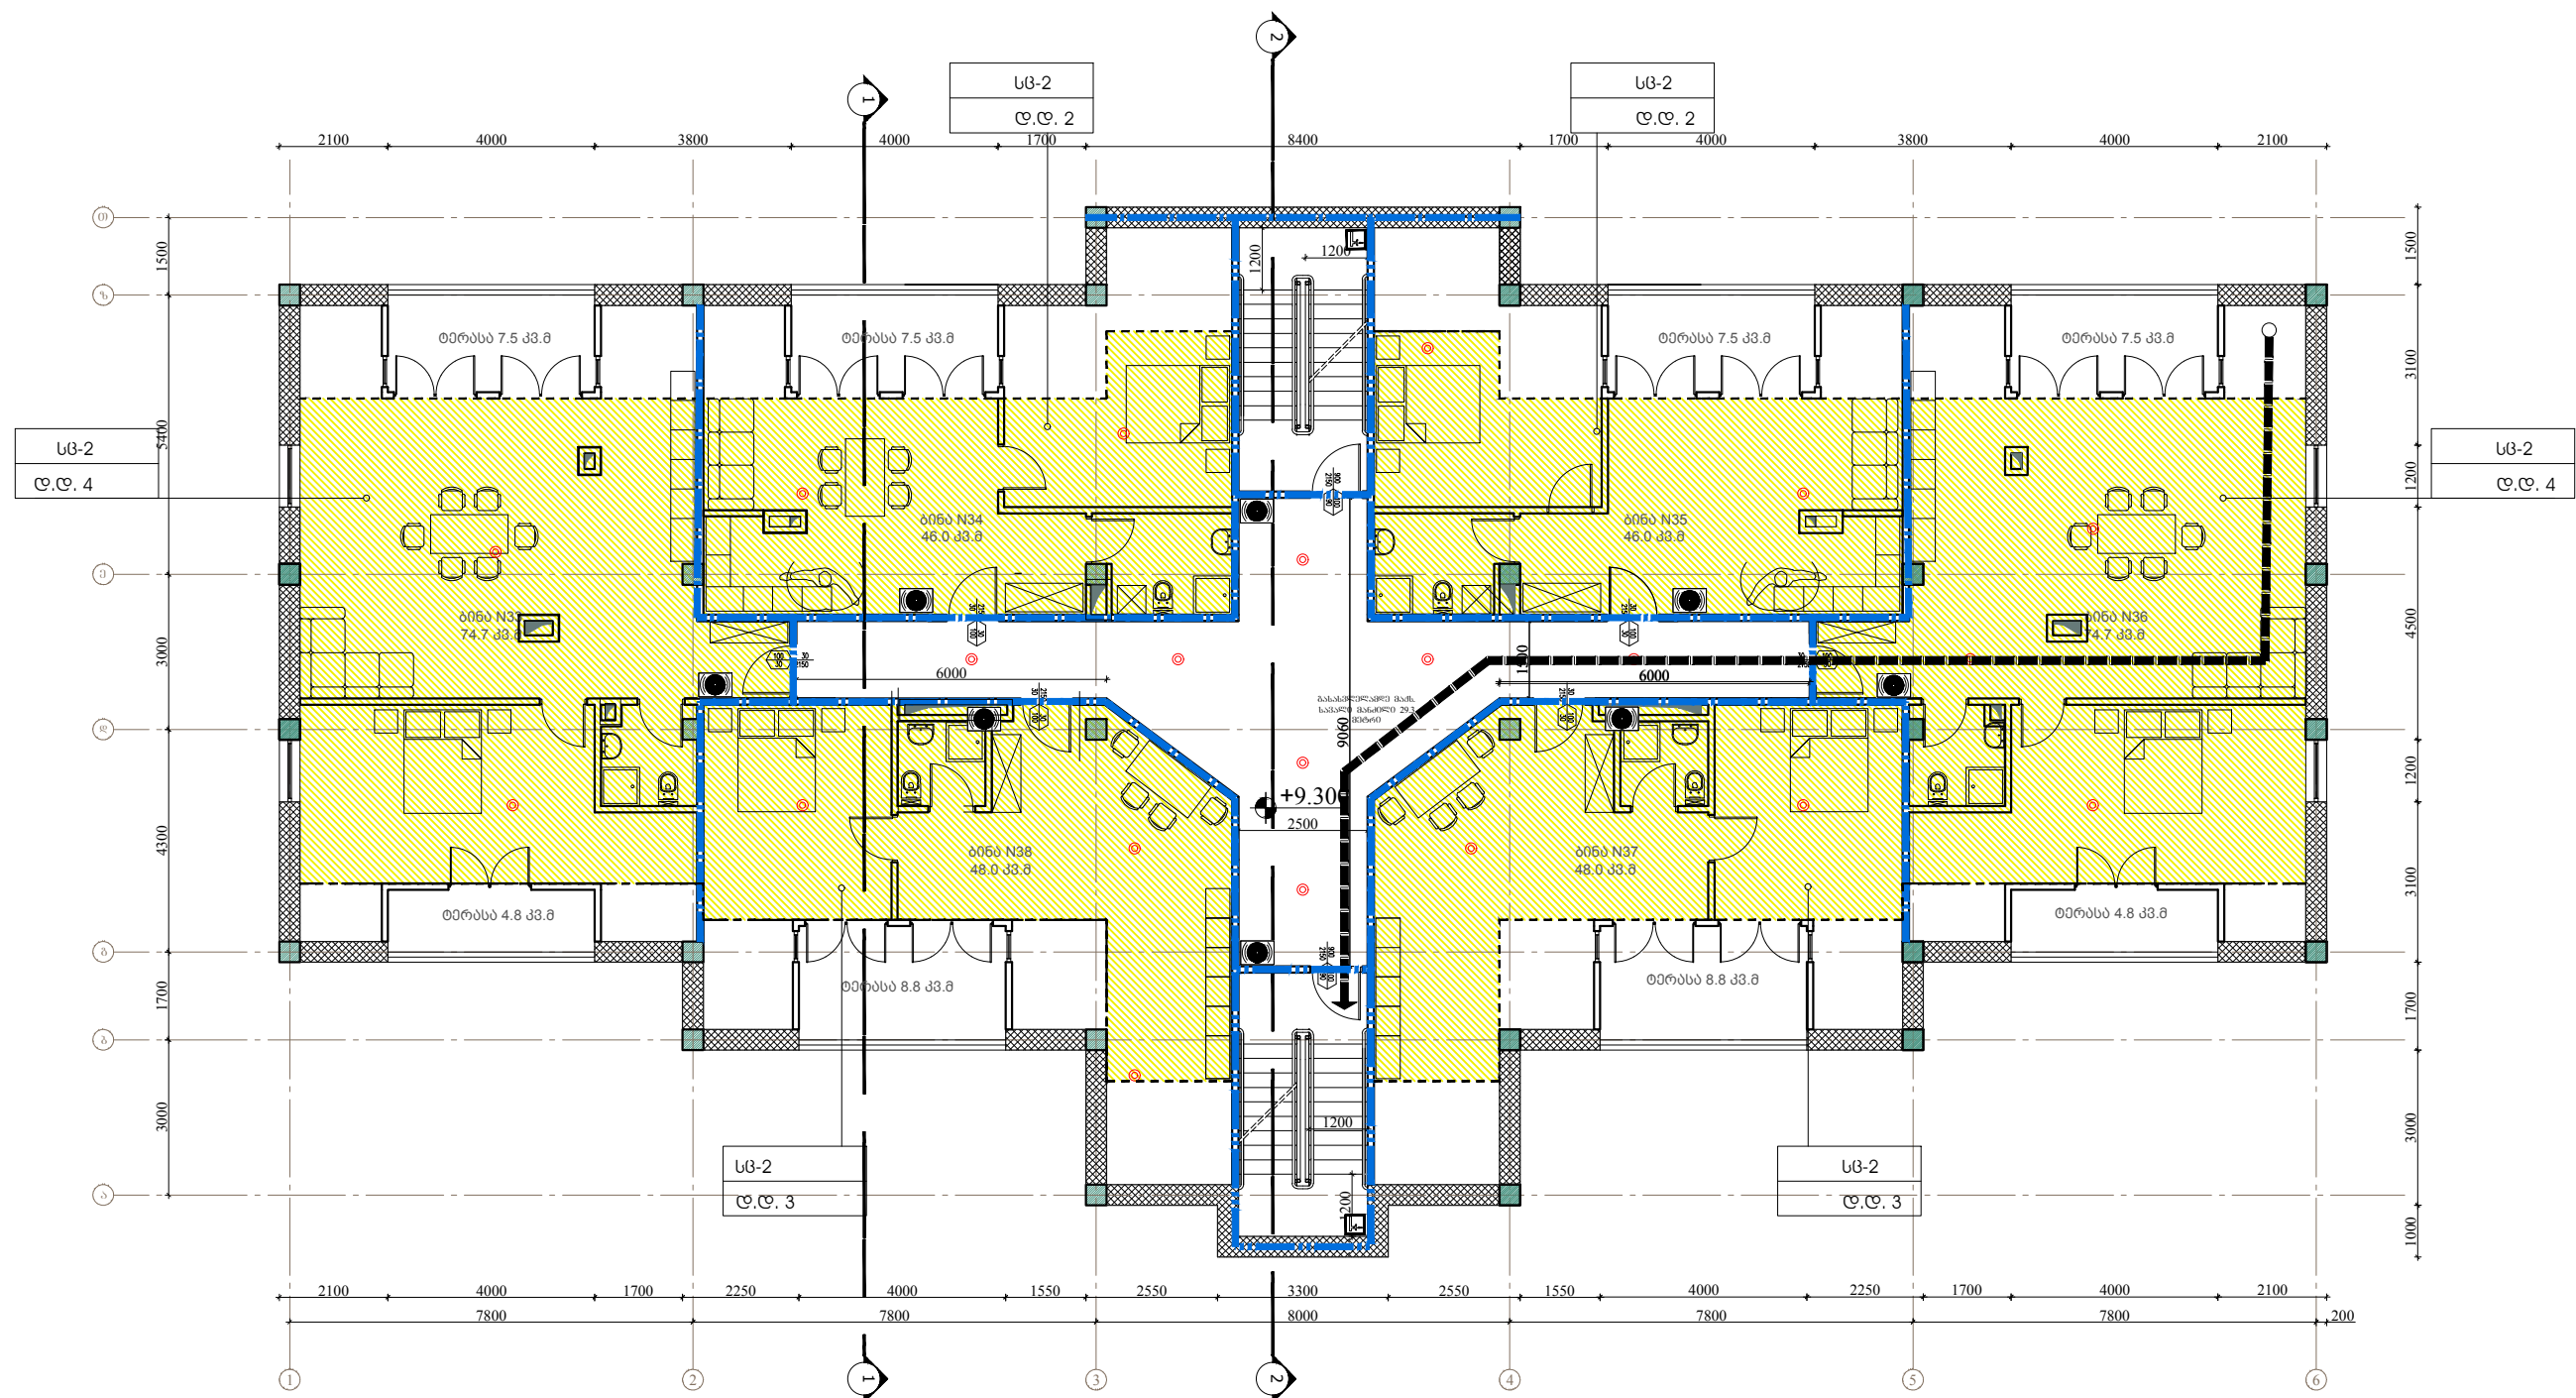

პირობითი აღნიშვნები:

არქიტექტორი	მიხეილ შაიშგელაშვილი
შეასრულა	მიხეილ შაიშგელაშვილი

დაბავთი:

ალექსანდრე
კეკელიძე

პროექტი:

მრავალბინიანი
საცხოვრებელი
სახლი ბაკურიანში

სათბურში:

დაკავებულობის გეგმა
- მეოთხე სართული

ჭრილი 1-1


არქიტექტორი	მიხეილ შაიშმელაშვილი
შეასრულა	მიხეილ შაიშმელაშვილი

ბლემსანდრე
კეკელიძე

მრავალბინიანი
საცხოვრებელი
სახლი ბაკურიანში

ფრილი 1-1

ჭრილი 2-2

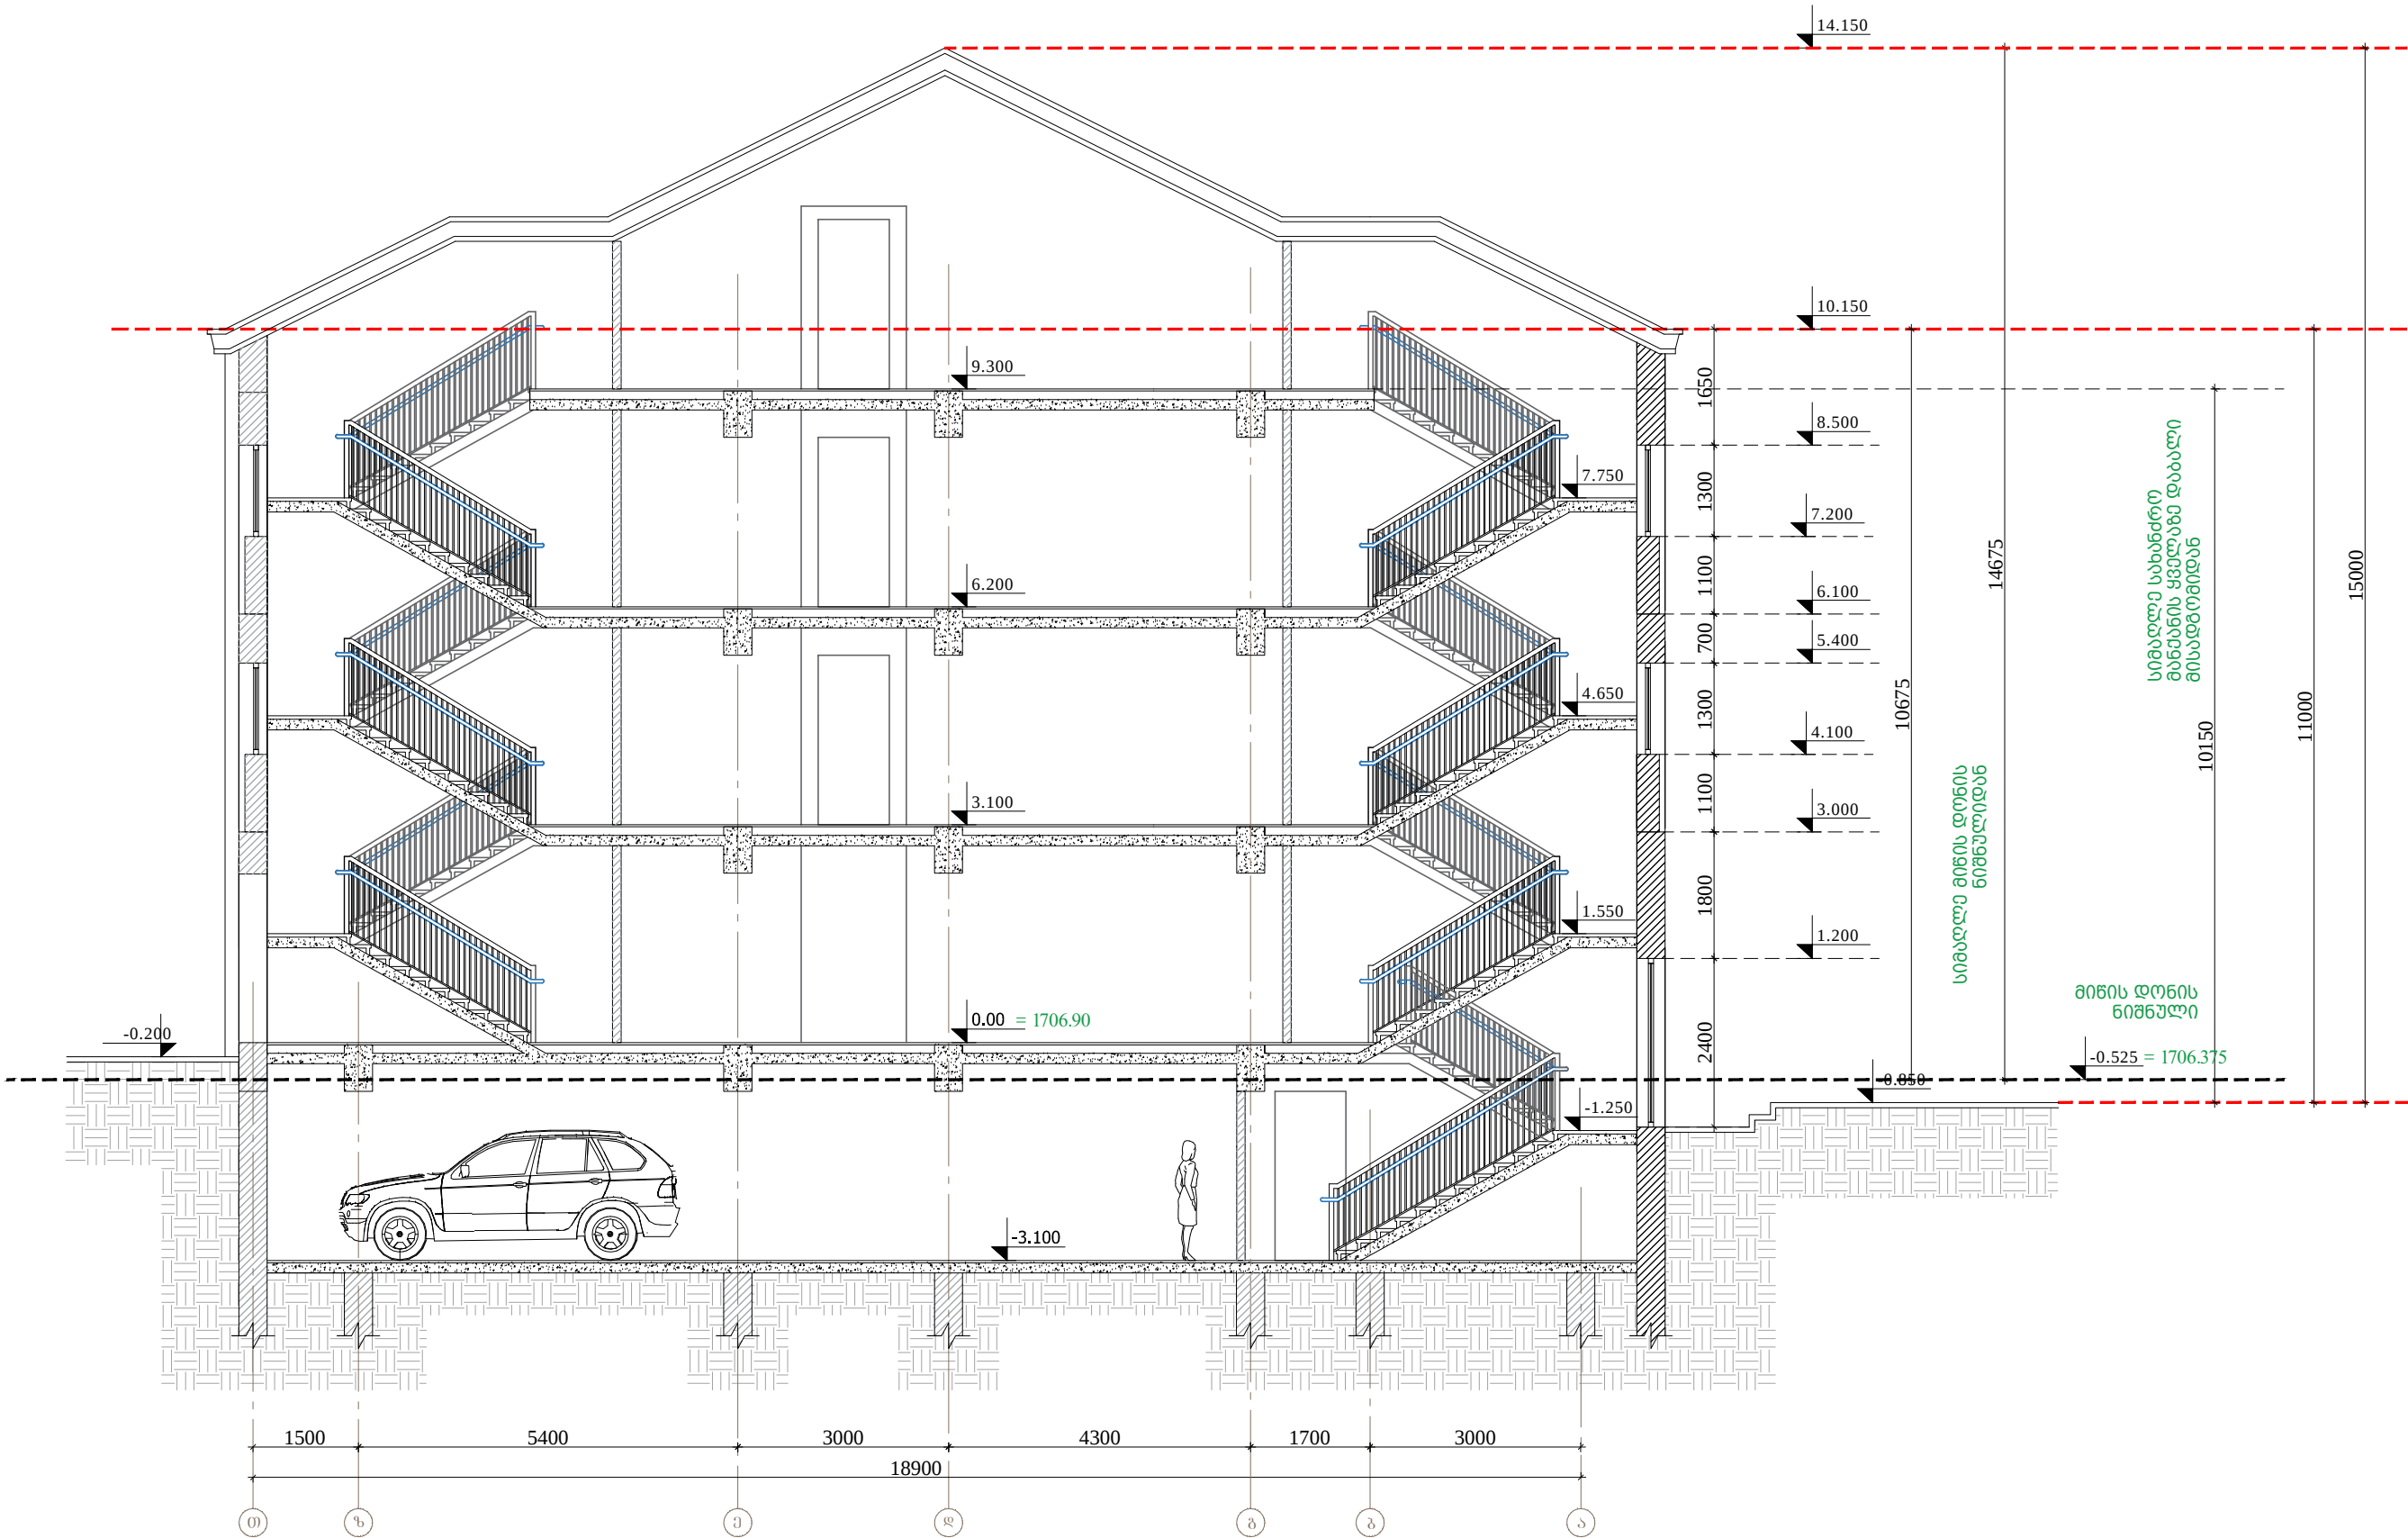

პროექტი ავტორი:


დაგეგმვა:

ალექსანდრე
კეკელიძე


პროექტი:

მრავალბინიანი
სახლი ბაკურიანში


სტატუსი:

ჭრილი 1-1

ფასადი 1-6 ღერძებში

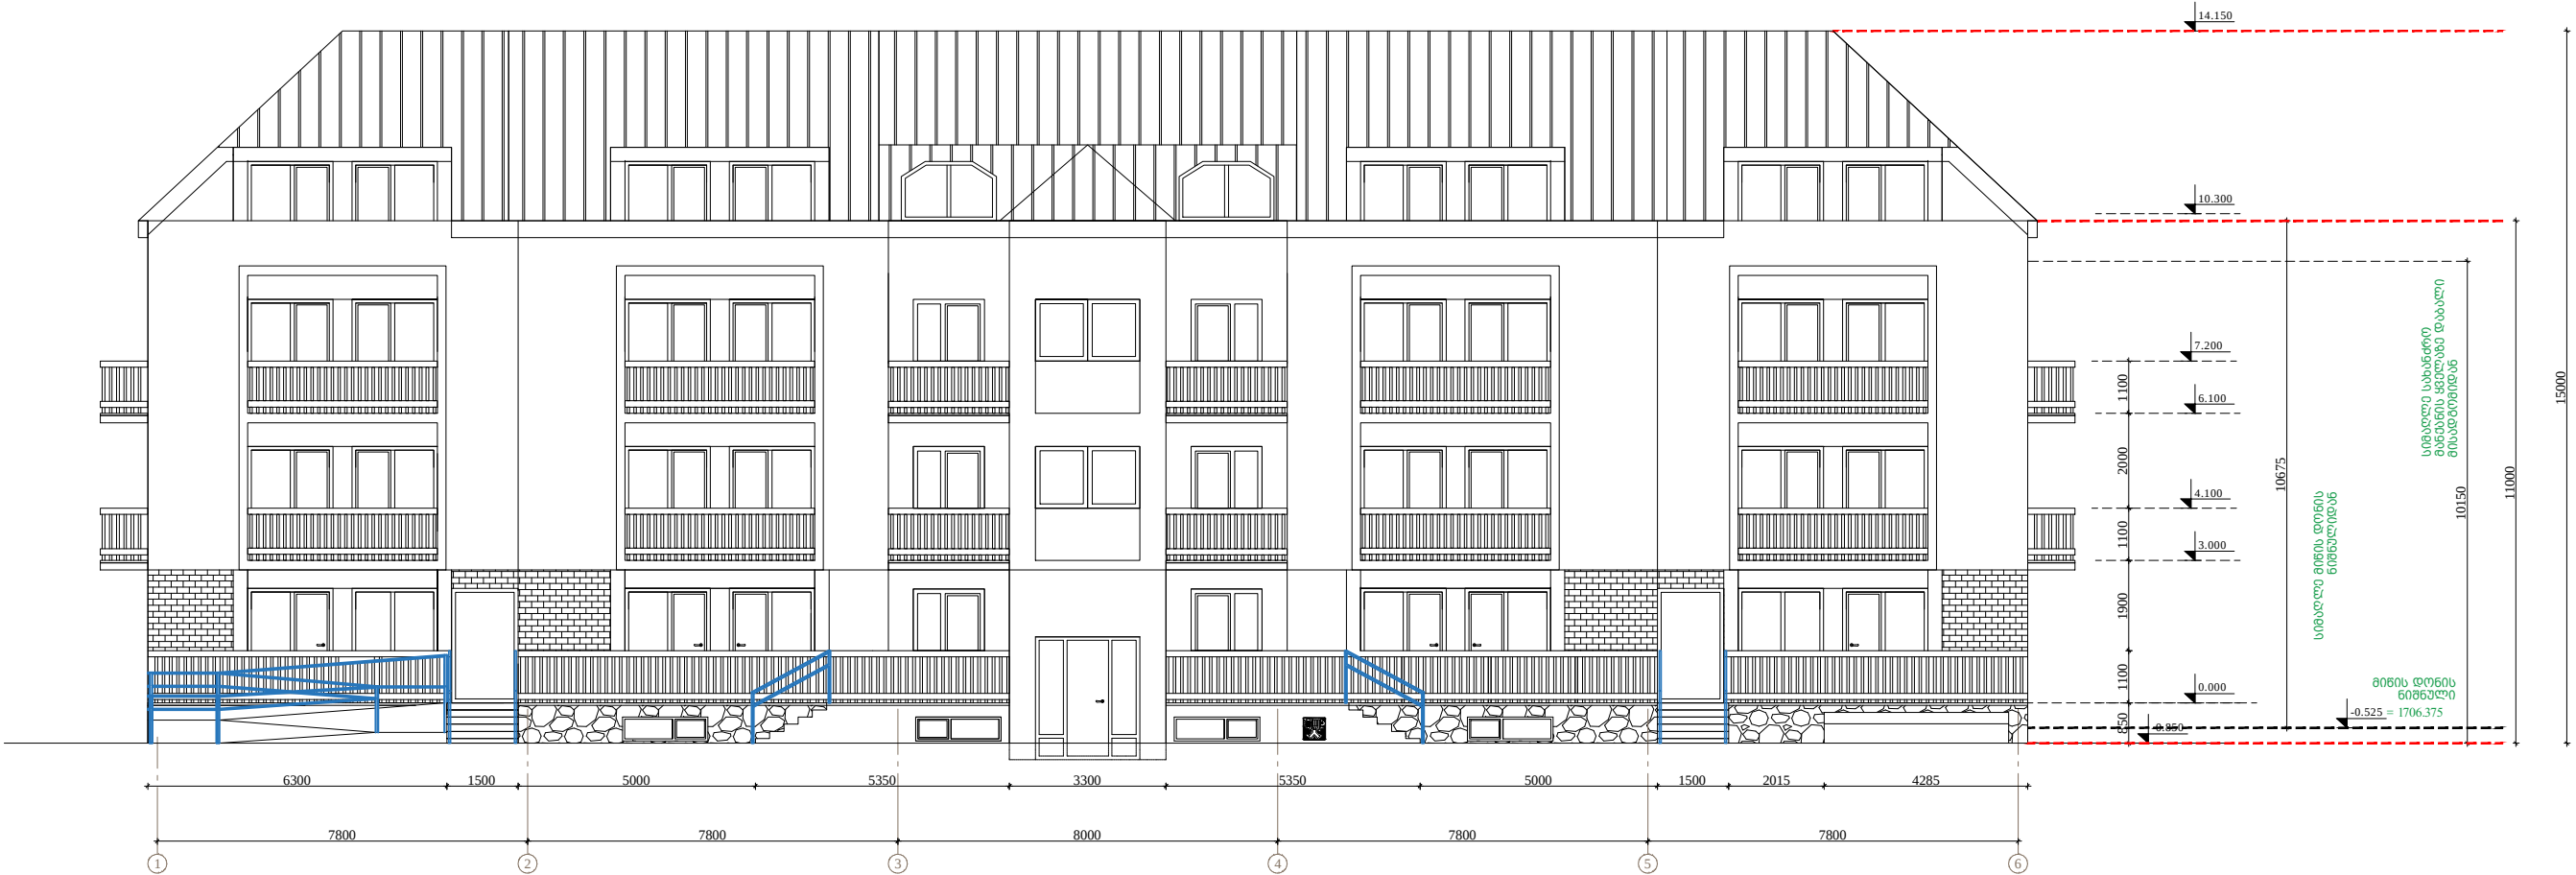

ფასადი 1-6 ღერძებს შორის

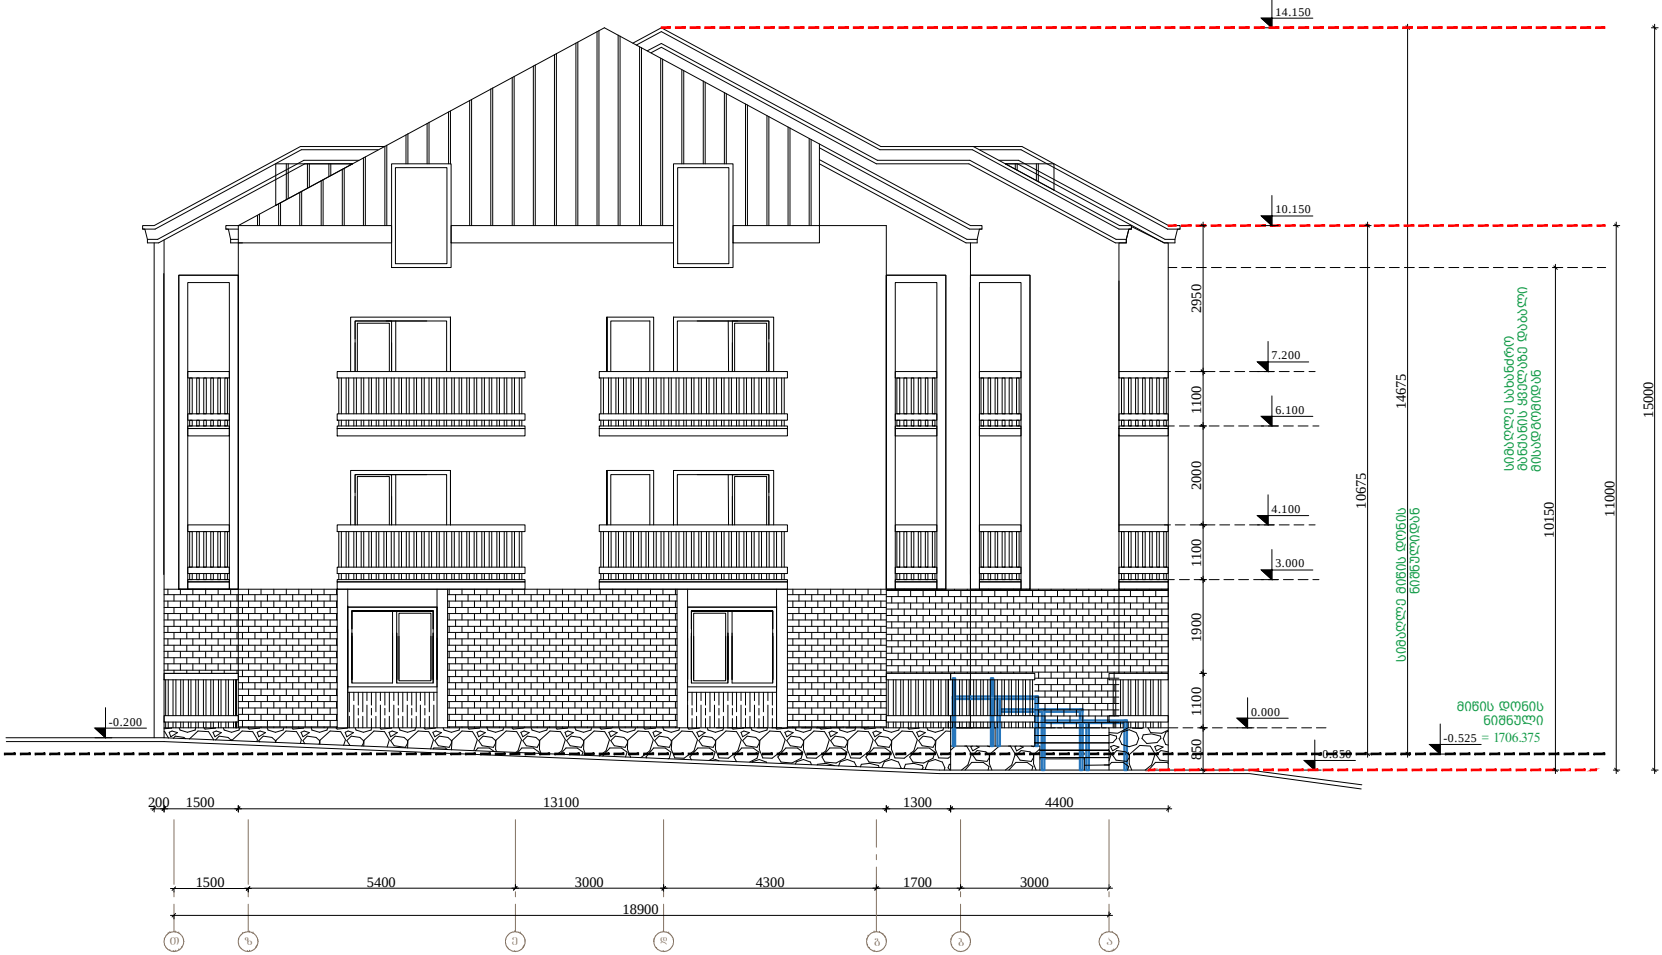

პროექტი ავტორი:

არქიტექტორი	მინილ გიგელაშვილი
შეასრულა	მინილ გიგელაშვილი

დაგეგმეთ:

ალექსანდრე
კეკელია


პროექტი:

მრავალბინიანი
საცხოვრებელი
სახლი ბაკურიანში

სათაური:

ფასადი 1-6
ფასადი 1-6

ფასადი 6-1 ღერძებში

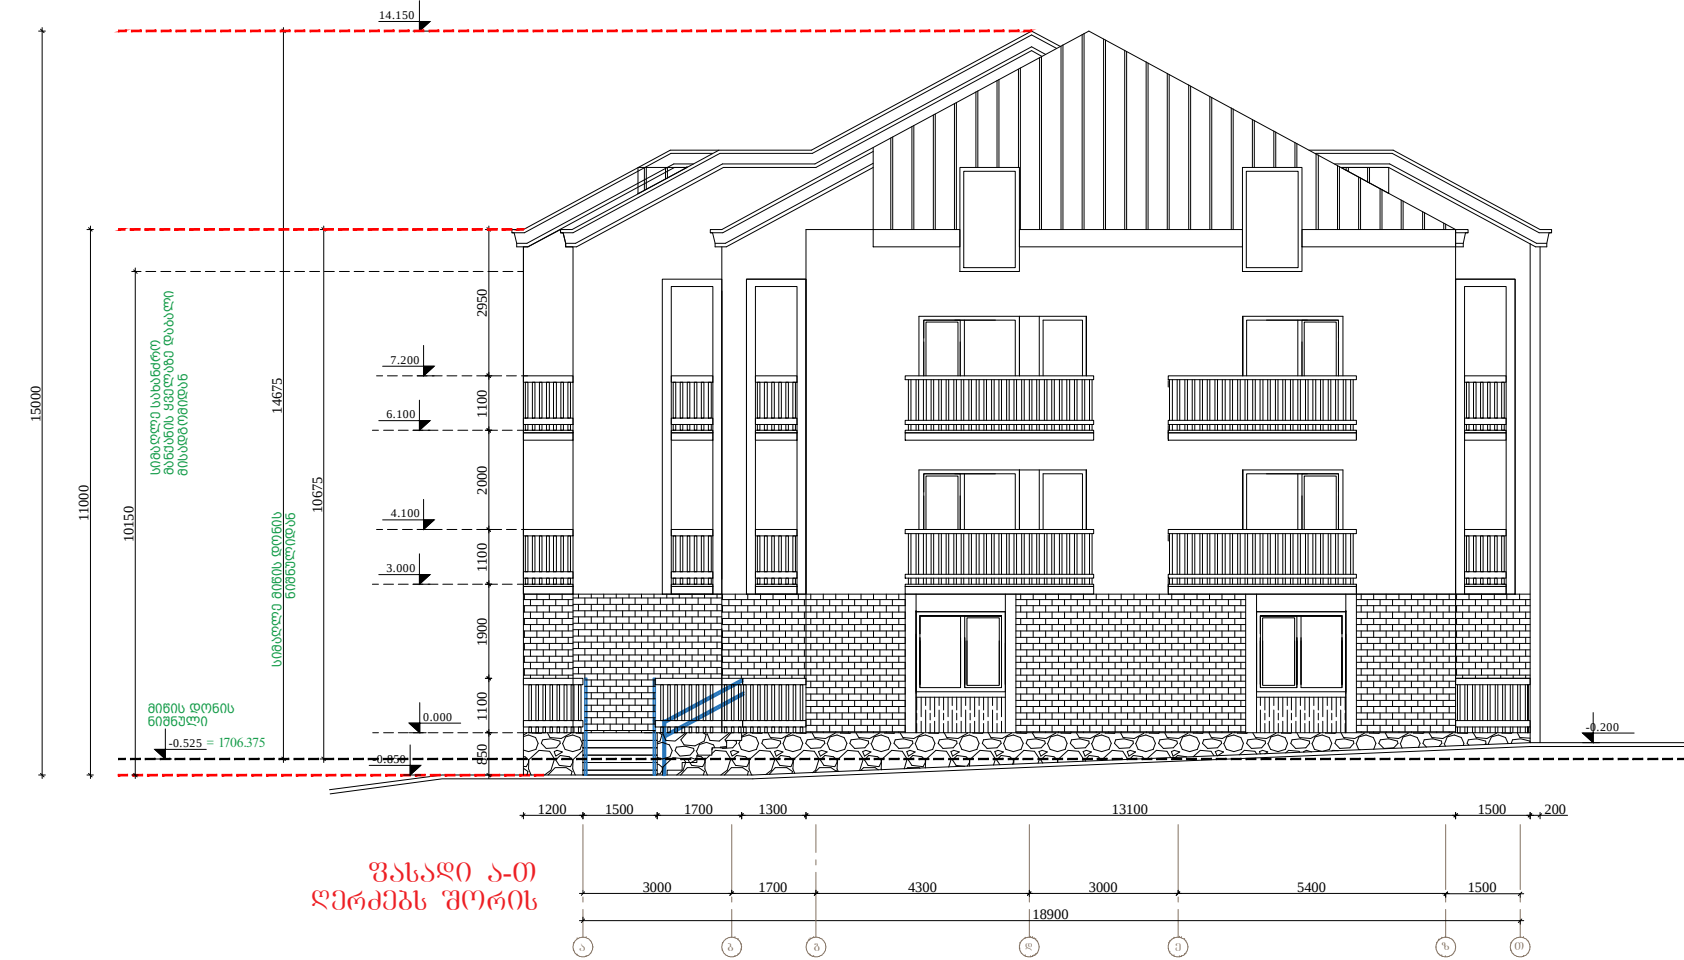

ღერძებს შორის

პროექტი ავტორი:

არქიტექტორი	მინილ მინილავაძე
შეასრულა	მინილ მინილავაძე

დაგეგმეთ:







ალექსანდრე
კეკელია

პროექტი:

მრავალბინიანი
სახლი
სახლი ბაკურიანში

სტატუსი:

ფასადი 6-1
ფასადი 6-2

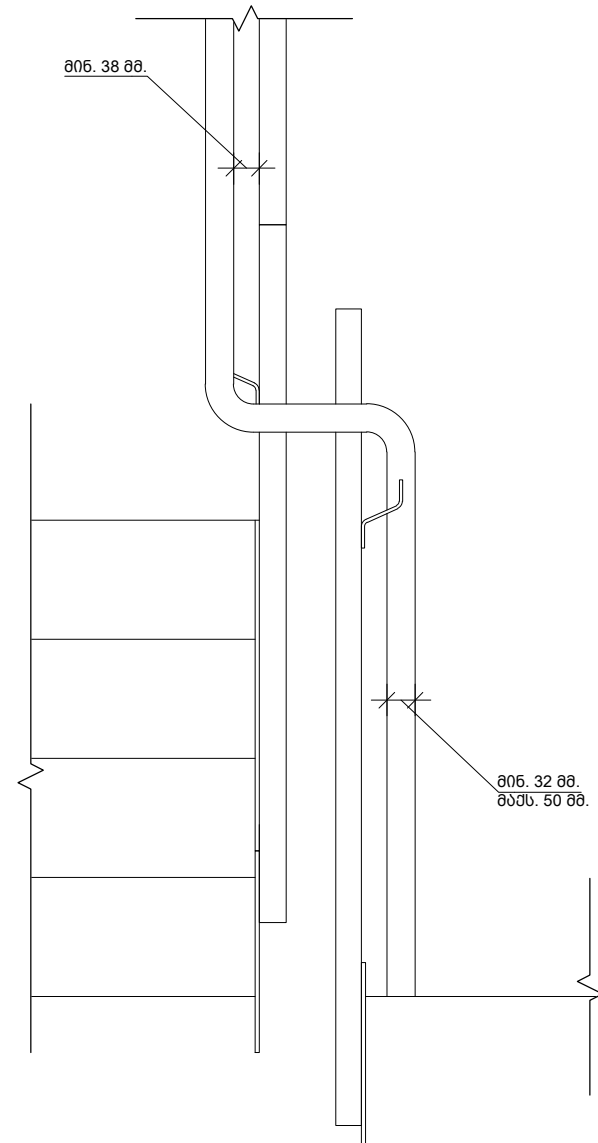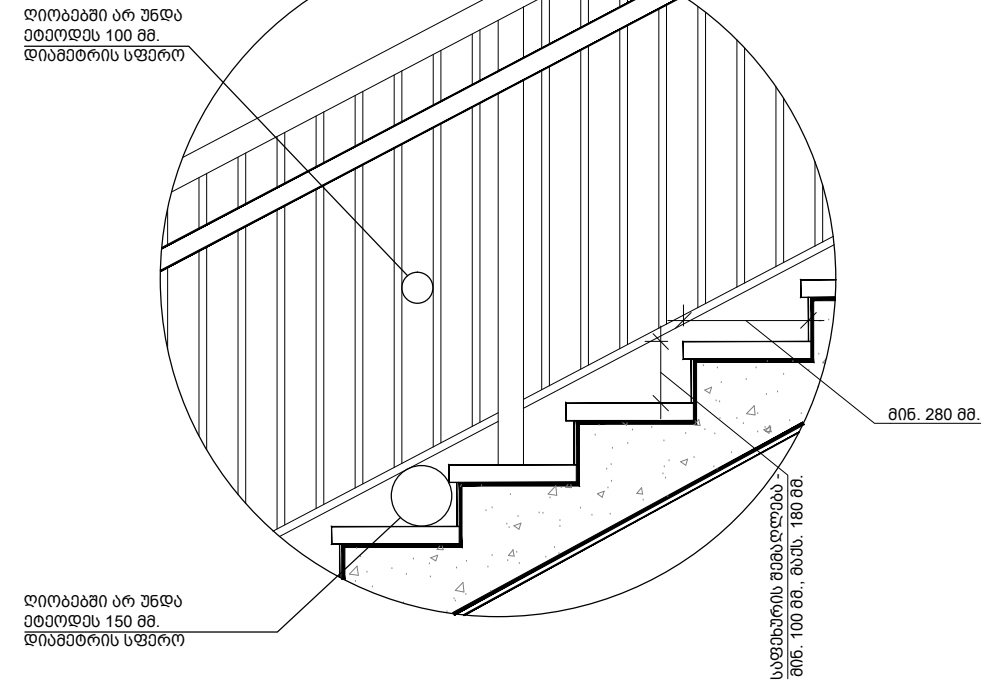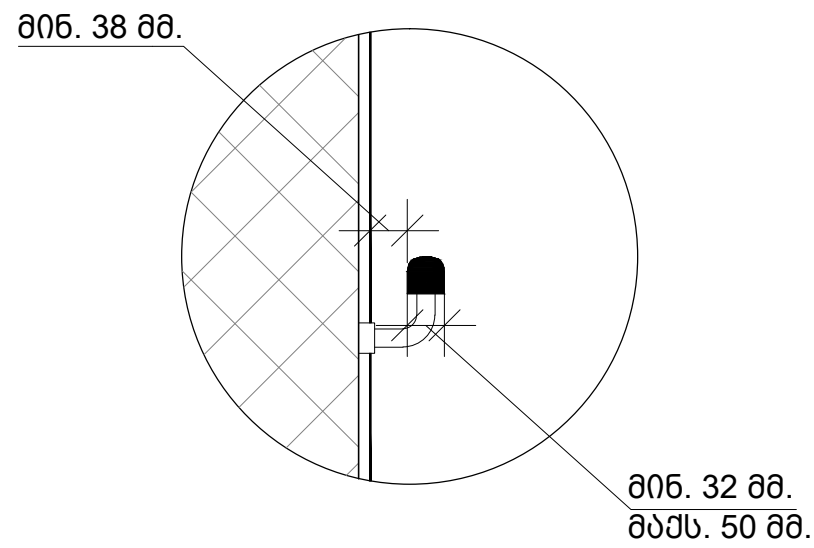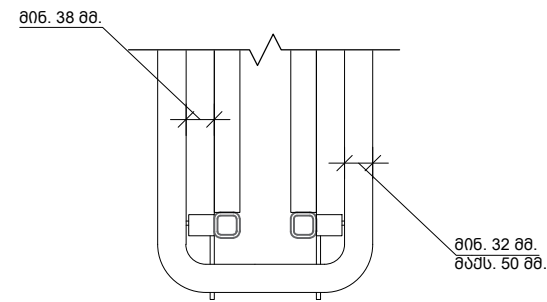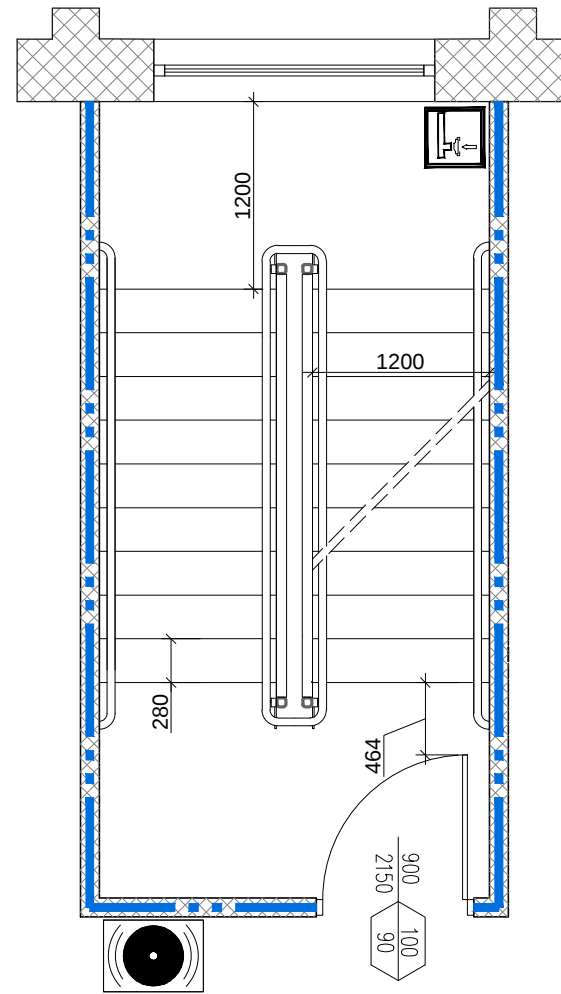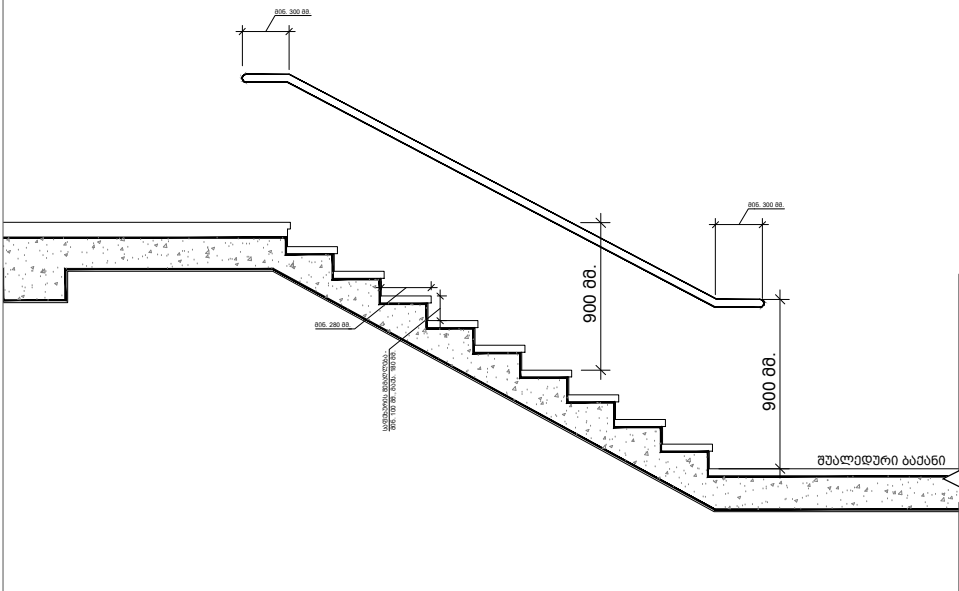

A-3



პროექტი ალექსანდრე

არქიტექტორი	მიხეილ შიშველაშვილი
შეასრულა	მიხეილ შიშველაშვილი

დაგეგმეთ:

ალექსანდრე
კეკელია

პროექტი:

მრავალბინიანი
სახლი
სახლი ბაკურიანში

სათაური:

სამ-განმარტებელი
განმარტება





პროექტის აღნიშვნა:

არქიტექტორი	მიხეილ შიშველაშვილი
შეასრულა	მიხეილ შიშველაშვილი

დაგეგმეთ:

ალექსანდრე
კეკელია

პროექტი:

მრავალბინიანი
საცხოვრებელი
სახლი ბაკურიანში

სათაური:

სამ-განზომილებიანი
გამოსახულება



პროექტის აღნიშვნები:

არქიტექტორი	მიხეილ შიშველაშვილი
შეასრულა	მიხეილ შიშველაშვილი

დაგეგვით:

ალექსანდრე
კეკელია

პროექტი:

მრავალბინიანი
საცხოვრებელი
სახლი ბაკურიანში

სათაური:

სამ-განზომილებიანი
გამოსახულება

მრავალბინიანი საცხოვრებელი სახლი დაბა ბაკურიანში																											
მშენებლობის განხორციელების შენაკრები კალენდარული გეგმა																											
№	სამუშაოების დასახელება	მშენ. ხანგრძ. თვეების მიხედვით	თვეების რაოდენობა მშენებლობის პერიოდების მიხედვით																								
			მშენებლობის I წელი												მშენებლობის II წელი												
			I თვე	II თვე	III თვე	IV თვე	V თვე	VI თვე	VII თვე	VIII თვე	IX თვე	X თვე	XI თვე	XII თვე	XIII თვე	XIV თვე	XV თვე	XVI თვე	XVII თვე	XVIII თვე	XIX თვე	XX თვე	XXI თვე	XXII თვე	XXIII თვე	XXIV თვე	
1	2	3	4	5	6	7	8	9	10	11	12	13	14	15	16	17	18	19	20	21	22	23	24	25	26	27	
1	მოსამზადებელი სამუშაოები (დროებითი შენობა-ნაგებობები; შემოღობვა და სხვა)	1																									
2	ქვაბულის სამუშაოები - (მიწის მოჭრა-გატანა სამშენებლო მოედნიდან)	1																									
3	მონოლითური რკინაბეტონის საპირკედლების მოწყობა-(ქვეშ მოსამზადებელი ფენებით)	2																									
4	მონოლითური რკინაბეტონის კარკასის მოწყობა	8																									
5	სახურავის მოწყობა	2																									
6	კედლების ამოყვანა	2																									
7	ფასადების მოპირკეთება-შემინვის სამუშაოები	5																									
8	შიდა სარემონტო სამუშაოები	6																									
9	საინჟინრო ქსელების მონტაჟი	6																									
10	ტერიტორიის გამწვანება-კეთილმოწყობის სამუშაოები	1																									

პირდაპირი აღნიშვნები:

არქიტექტორი

მისილ შპსმშენალაშვილი

შეასრულა

მისილ შპსმშენალაშვილი

დაგვამთი:

ალექსანდრე კეკელია

პროექტი:

მრავალბინიანი საცხოვრებელი სახლი ბაკურიანში

სათაური:

კალენდარული ბრაფიკი

A-3